



PEMERINTAH PROVINSI KALIMANTAN TIMUR
RSUD Dr. KANUJOSO DJATIWIOWO

Jl. MT Haryono No.656, Batu Ampar, Kecamatan. Balikpapan Utara,
Kota Balikpapan, Kalimantan Timur 76115, Telp (0542) 873901



DETAIL ENGINEERING DESIGN

GAMBAR RENCANA FULL SCOPE ARSITEKTUR GEDUNG JANTUNG

PERENCANAAN DED JANTUNG TERPADU
Dr. KANUJOSO DJATIWIOWO KOTA BALIKPAPAN

SUMBER DANA :
BLUD 2022

KONSULTAN PERENCANA





CV. EXPLO NATHA PERSADA
Jl. D.I. Panjaitan Rt.13 No.146 Balikpapan

GAMBAR ARSITEKTUR	
Layout ID	Layout Name
LAY.1	PETA LOKASI KEGIATAN
LAY.2	SITE PLAN
LAY.3	3D PERSFEKTIF
LAY.4	3D PERSFEKTIF
LAY.5	3D PERSFEKTIF
LAY.6	3D PERSFEKTIF
LAY.7	DENAH LANTAI BASEMENT
LAY.8	DENAH LANTAI 1
LAY.9	DENAH LANTAI 2
LAY.10	DENAH LANTAI 3
LAY.11	DENAH LANTAI 4
LAY.12	DENAH LANTAI 5
LAY.13	DENAH LANTAI 6
LAY.14	DENAH LANTAI 7
LAY.15	DENAH LANTAI ATAP
LAY.16	TAMPAK DEPAN
LAY.17	TAMPAK SAMPING KANAN
LAY.18	TAMPAK SAMPING KIRI
LAY.19	TAMPAK BELAKANG
LAY.20	POTONGAN A-A'
LAY.21	POTONGAN B-B'
LAY.22	POTONGAN C-C'
LAY.23	POTONGAN D-D'

GAMBAR LAYOUT copy 1	
Layout ID	Layout Name
ARS.24	RENCANA FASAD DAN BELAKANG DEPAN LANTAI 3-7 (SIRIP VERTIKAL)
ARS.25	RENCANA FASAD SAMPING LANTAI 3-7 (SIRIP VERTIKAL)
ARS.26	RENCANA FASAD DEPAN & SAMPING LANTAI 2 (SIRIP HORIZONTAL)
ARS.27	RENCANA FASAD DEPAN LANTAI 1 (SIRIP VERTIKAL)
ARS.28	DETAIL PENUTUP KOLOM ACP LANTAI 1
ARS.29	DETAIL PENUTUP BALOK LANTAI 2 & 3 ACP
ARS.30	DETAIL PENUTUP ACP SUDUT BANGUNAN LANTAI 3-7
ARS.31	DETAIL POLA CURTAIN WALL LANTAI 1
ARS.32	DETAIL POLA CURTAIN WALL LANTAI 2
ARS.33	DETAIL POLA CURTAIN WALL LANTAI 3-7
ARS.34	DENAH RENCANA PLAFOND LT.1
ARS.35	DENAH RENCANA PLAFOND LT.2
ARS.36	DENAH RENCANA PLAFOND LT.3
ARS.37	DENAH RENCANA PLAFOND LT.4
ARS.38	DENAH RENCANA PLAFOND LT.5
ARS.39	DENAH RENCANA PLAFOND LT.6
ARS.40	DENAH RENCANA PLAFOND LT.7
ARS.41	DETAIL PLAFOND
ARS.42	DETAIL PLAFOND
ARS.43	DENAH RENCANA LANTAI (LT.1)
ARS.44	DENAH RENCANA LANTAI (LT.2)
ARS.45	DENAH RENCANA LANTAI (LT.3)
ARS.46	DENAH RENCANA LANTAI (LT.4)
ARS.47	DENAH RENCANA LANTAI (LT.5)
ARS.48	DENAH RENCANA LANTAI (LT.6)
ARS.49	DENAH RENCANA LANTAI (LT.7)
ARS.50	DENAH RENCANA POLA LANTAI 1
ARS.51	DENAH RENCANA POLA LANTAI 2
ARS.52	DENAH RENCANA POLA LANTAI 3
ARS.53	DENAH RENCANA POLA LANTAI 4
ARS.54	DENAH RENCANA POLA LANTAI 5
ARS.55	DENAH RENCANA POLA LANTAI 6
ARS.56	DENAH RENCANA POLA LANTAI 7
ARS.57	DENAH RENCANA FIN. DINDING LT. BASEMENT
ARS.58	DENAH RENCANA FIN. DINDING LT. 1
ARS.59	DENAH RENCANA FIN. DINDING LT. 2
ARS.60	DENAH RENCANA FIN. DINDING LT. 3
ARS.61	DENAH RENCANA FIN. DINDING LT. 4
ARS.62	DENAH RENCANA FIN. DINDING LT. 5
ARS.63	DENAH RENCANA FIN. DINDING LT. 6
ARS.64	DENAH RENCANA FIN. DINDING LT. 7
ARS.65	DENAH RENCANA DINDING KACA LT.2
ARS.66	DENAH RENCANA DINDING KACA LT.3
ARS.67	DENAH RENCANA DINDING KACA LT.7

GAMBAR LAYOUT copy 1	
Layout ID	Layout Name
ARS.68	DETAIL DKM 1
ARS.69	DETAIL DKM 2
ARS.70	DETAIL DKM 3 DAN DKM 4
ARS.71	DETAIL DKM 5 DAN DKM 6
ARS.72	DETAIL DKM 7 DAN DKM 8
ARS.73	DETAIL DKM 9
ARS.74	DETAIL DKM 10
ARS.75	DENAH RENCANA KUSEN LT. BASEMENT
ARS.76	DENAH RENCANA KUSEN LT.1
ARS.77	DENAH RENCANA KUSEN LT.2
ARS.78	DENAH RENCANA KUSEN LT.3
ARS.79	DENAH RENCANA KUSEN LT.4
ARS.80	DENAH RENCANA KUSEN LT.5
ARS.81	DENAH RENCANA KUSEN LT.6
ARS.82	DENAH RENCANA KUSEN LT.7
ARS.83	DENAH RENCANA KUSEN LT. ATAP
ARS.84	DETAIL PINTU 1 DAUN
ARS.85	DETAIL PINTU 2 DAUN
ARS.86	DETAIL PINTU GESER
ARS.87	DETAIL PINTU OTOMATIS
ARS.88	DETAIL PINTU EMERGENCY
ARS.89	DETAIL TOILET UMUM
ARS.90	POTONGAN 1 TOILET UMUM
ARS.91	POTONGAN 2 TOILET UMUM
ARS.92	DETAIL TOILET RUANG RAWAT INAP
ARS.93	POTONGAN 1 TOILET RUANG RAWAT INAP
ARS.94	POTONGAN 2 TOILET RUANG RAWAT INAP
ARS.95	DENAH RENCANA TOILET DISABILITAS
ARS.96	DETAIL RECANA KONSEP TOILET DISABILITAS
ARS.97	DENAH TANGGA DARURAT
ARS.98	DETAIL TANGGA
ARS.99	DETAIL TANGGA
ARS.100	DENAH LIFT
ARS.101	DETAIL LIFT PENGUNJUNG (01)
ARS.102	DETAIL LIFT PASIEN (02)
ARS.103	DETAIL SANITAIR
ARS.104	DETAIL SANITAIR
ARS.105	DENAH RENCANA HAND RAIL LT.4
ARS.106	DENAH RENCANA HAND RAIL LT.5
ARS.107	DETAIL RENCANA HAND RAIL LT.6
ARS.108	DENAH RENCANA HAND RAIL LT.7
ARS.109	DETAIL HANDRAIL

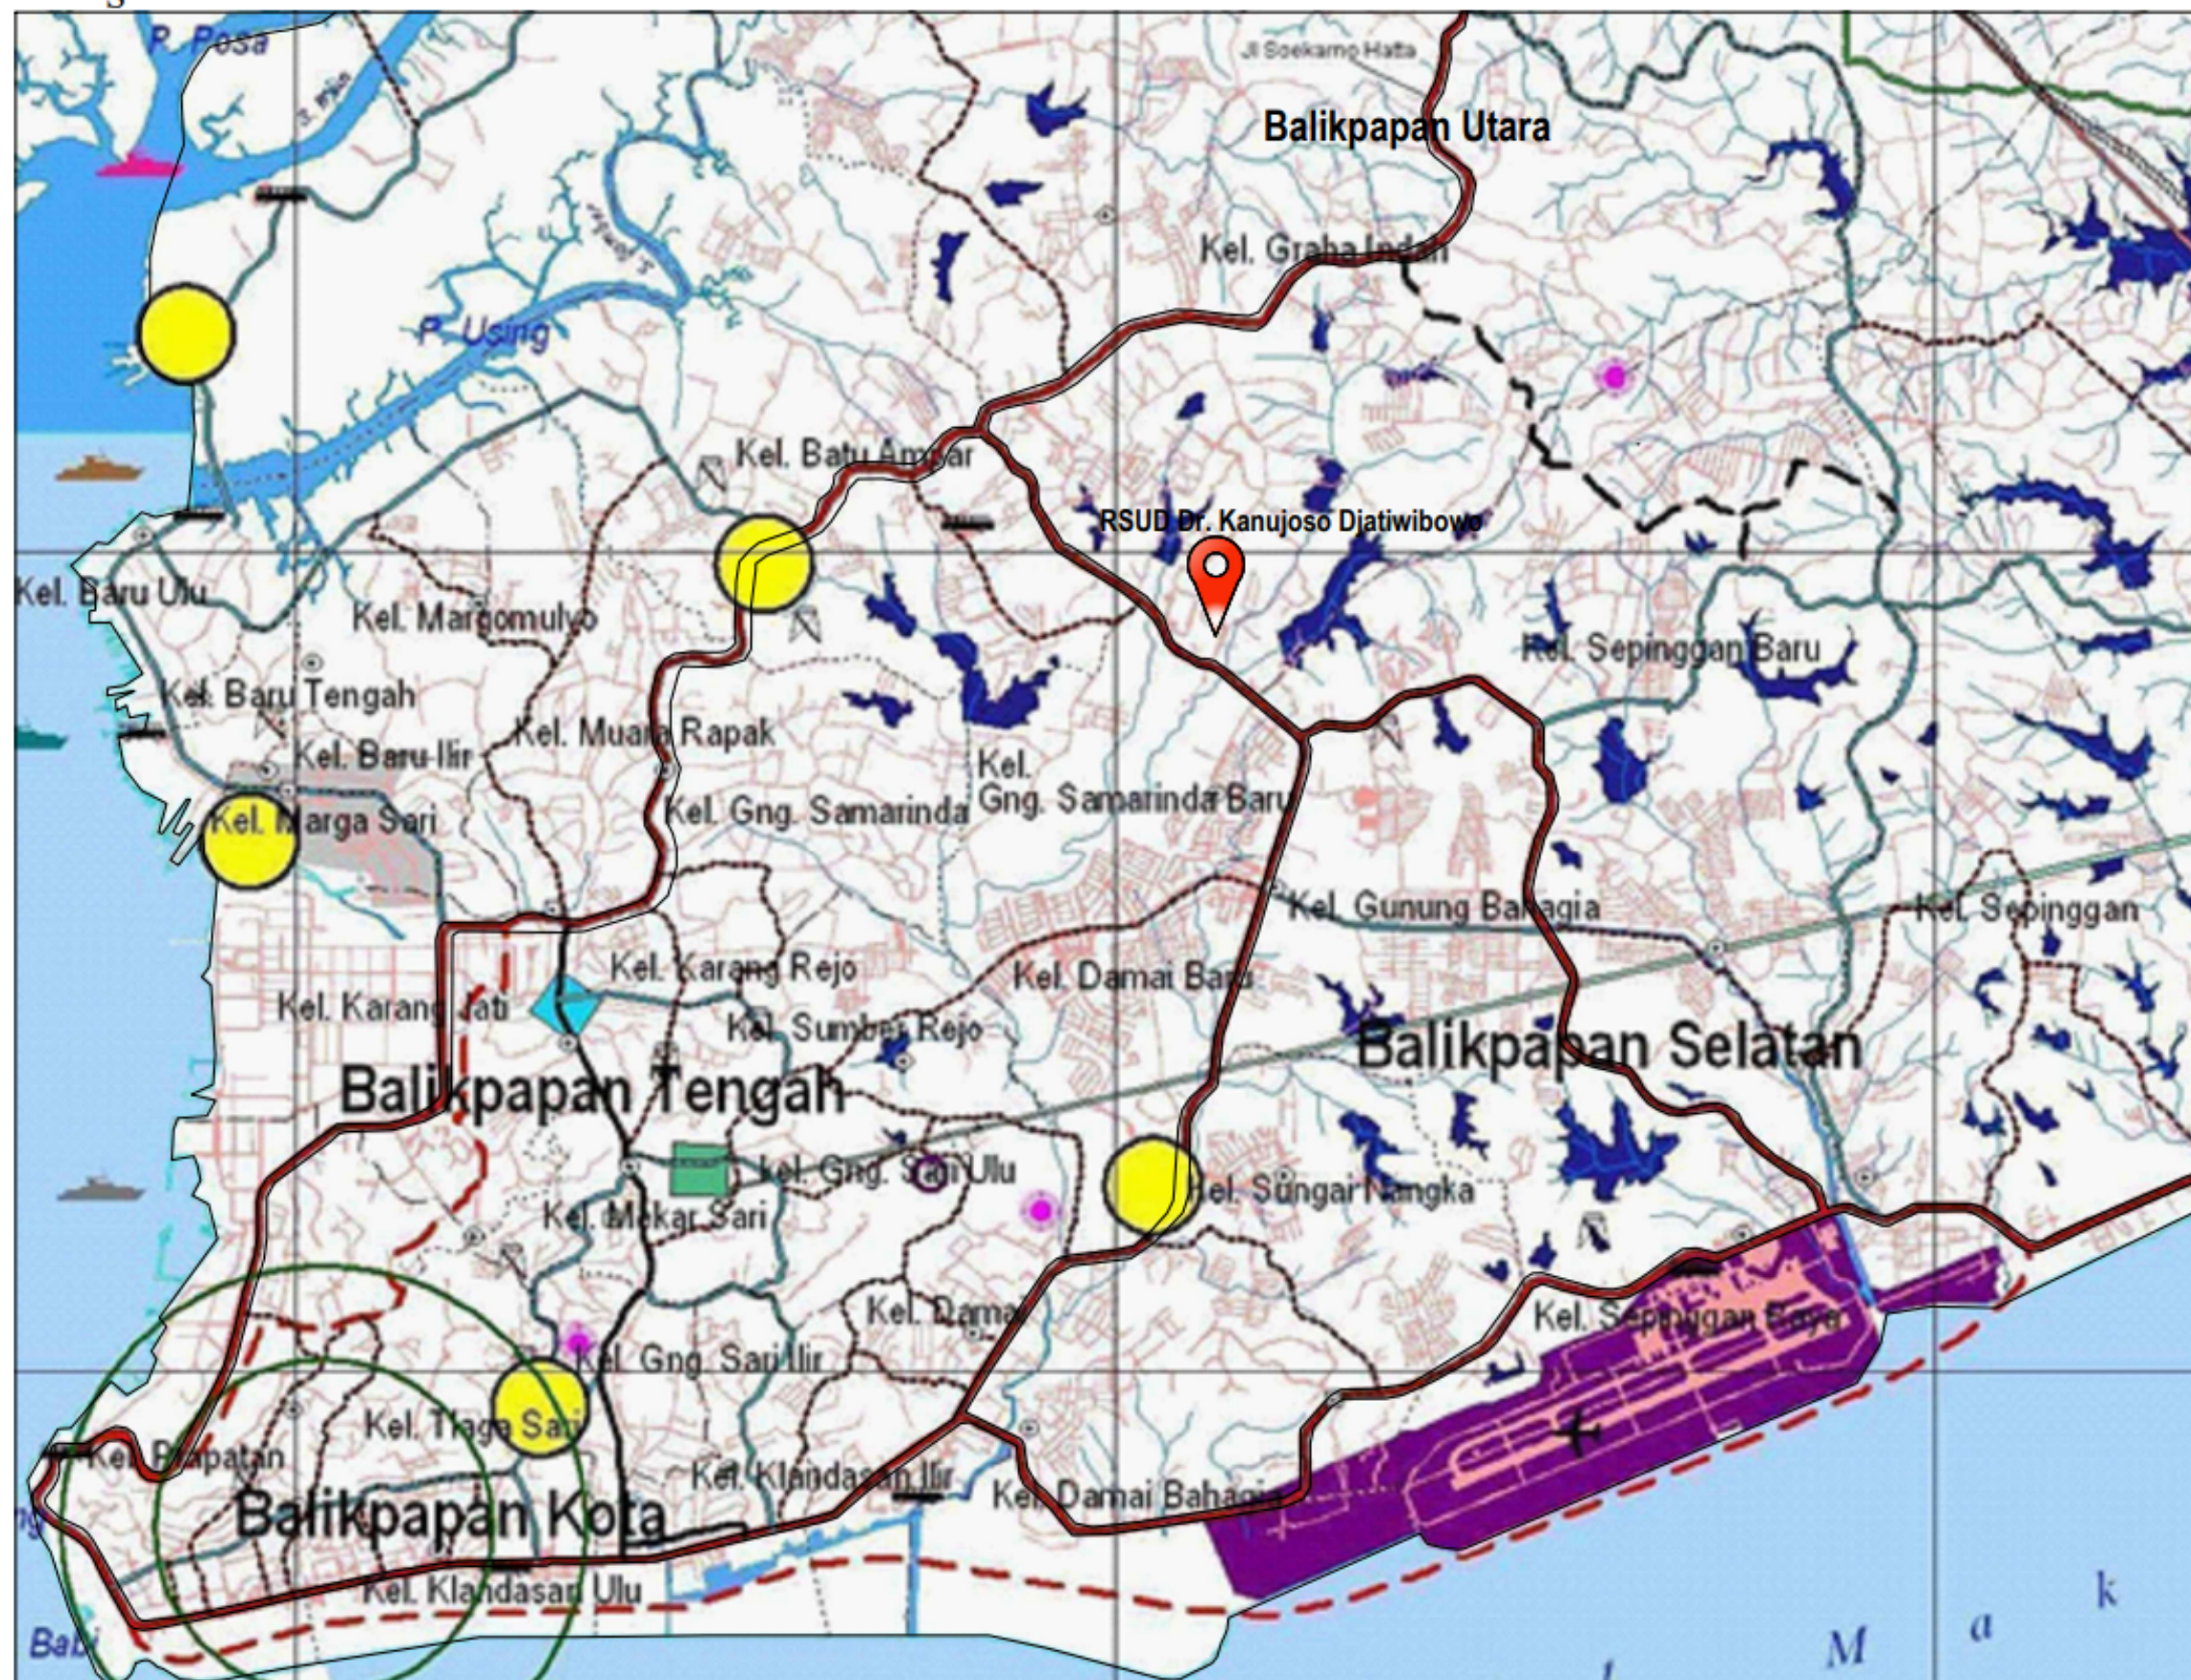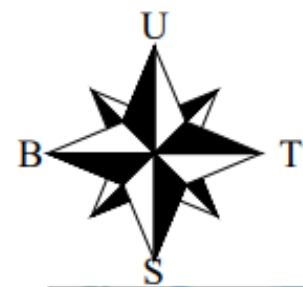

PEMERINTAH PROVINSI KALIMANTAN TIMUR
RSUD Dr. KANUJOSO DJATIWIBOWO BALIKPAPAN

NAMA KEGIATAN

DED GEDUNG JANTUNG TERPADU
RSUD Dr. KANUJOSO DJATIWIBOWO
KOTA BALIKPAPAN

PEKERJAAN

DED GEDUNG JANTUNG TERPADU
RSUD Dr. KANUJOSO DJATIWIBOWO
KOTA BALIKPAPAN

LOKASI

RSUD Dr. KANUJOSO DJATIWIBOWO
KOTA BALIKPAPAN

KETERANGAN

DISETUJUI OLEH

Kuasa Pengguna Anggaran (KPA)

ROSIDAH RAHMAWATI, SKM
NIP. 197107141997032004

DIKETAHUI OLEH

DIREKTUR
RSUD Dr. KANUJOSO DJATIWIBOWO
Kota Balikpapan

Dr. EDY ISKANDAR, SP.PD, FINASM, MARS
NIP. 196505281997071001

KONSULTAN PERENCANA



CV. EXPLO NATHA PERSADA
Jl. D.I. Panjaitan Rt.13 No.146 Balikpapan


PENANGGUNG JAWAB	NAMA	TTD
ARSITEKTUR	ANDI AQSA HAMZAH, ST	
KONSTRUKTOR	NOR FIRDAUS, ST	
DI GAMBAR	RISALATI NUR AFIFAH, ST	

NAMA GAMBAR

SKALA

PETA LOKASI KEGIATAN


KODE	NO. LBR	REV.

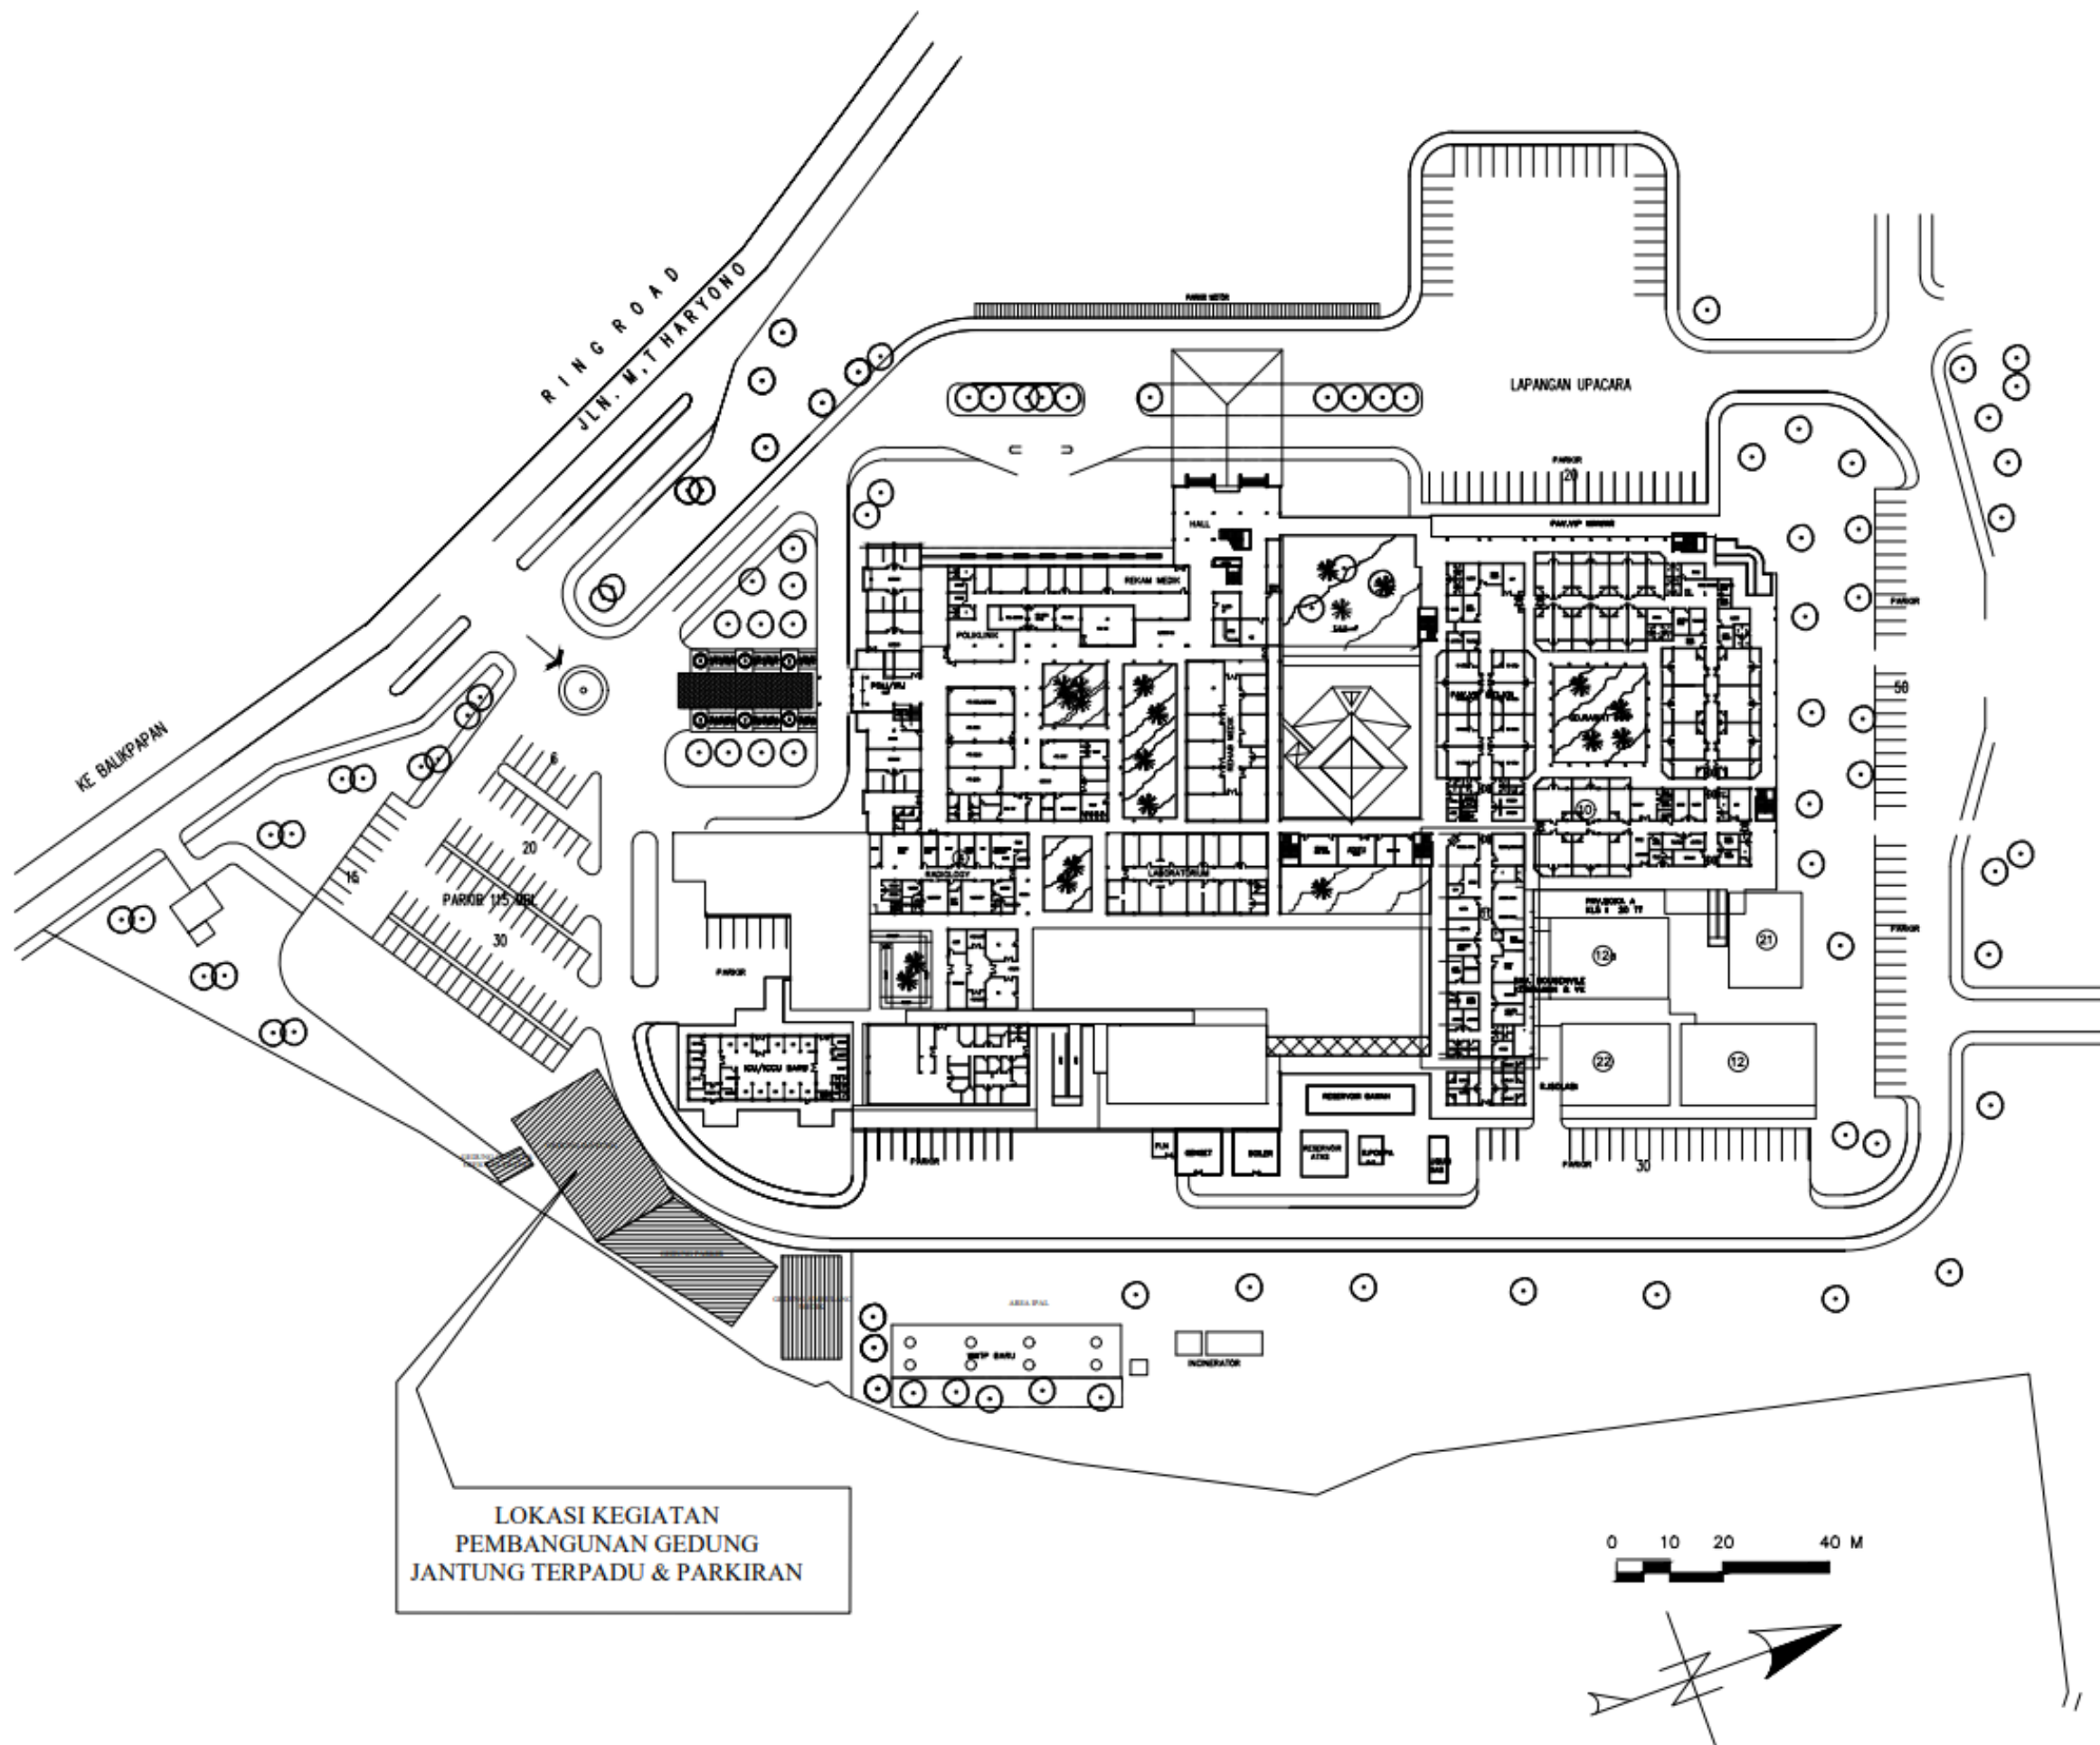


LOKASI KEGIATAN
PEMBANGUNAN GEDUNG
JANTUNG TERPADU & PARKIRAN



PEMERINTAH PROVINSI KALIMANTAN TIMUR
RSUD Dr. KANUJOSO DJATIWIBOWO BALIKPAPAN

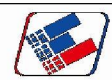NAMA KEGIATAN		
DED GEDUNG JANTUNG TERPADU RSUD Dr. KANUJOSO DJATIWIBOWO KOTA BALIKPAPAN		
PEKERJAAN		
DED GEDUNG JANTUNG TERPADU RSUD Dr. KANUJOSO DJATIWIBOWO KOTA BALIKPAPAN		
LOKASI		
RSUD Dr. KANUJOSO DJATIWIBOWO KOTA BALIKPAPAN		
KETERANGAN		
DISETUJUI OLEH		
Kuasa Pengguna Anggaran (KPA)		
 ROSIDAH RAHMAWATI, SKM NIP. 197107141997032004		
DIKETAHUI OLEH		
DIREKTUR RSUD Dr. KANUJOSO DJATIWIBOWO Kota Balikpapan		
 Dr. EDY ISKANDAR, SP.PD, FINASM, MARS NIP. 196505281997071001		
KONSULTAN PERENCANA		
 CV. EXPLO NATHA PERSADA Jl. D.I. Panjaitan Rt.13 No.146 Balikpapan		
PENANGGUNG JAWAB	NAMA	TTD
ARSITEKTUR	ANDI AQ SAR HAMZAH, ST	
KONSTRUKTOR	NOR FIRDAUS, ST	
DI GAMBAR	RISALATI NUR AFIFAH, ST	
NAMA GAMBAR		SKALA
SITE PLAN		
KODE	NO. LBR	REV.

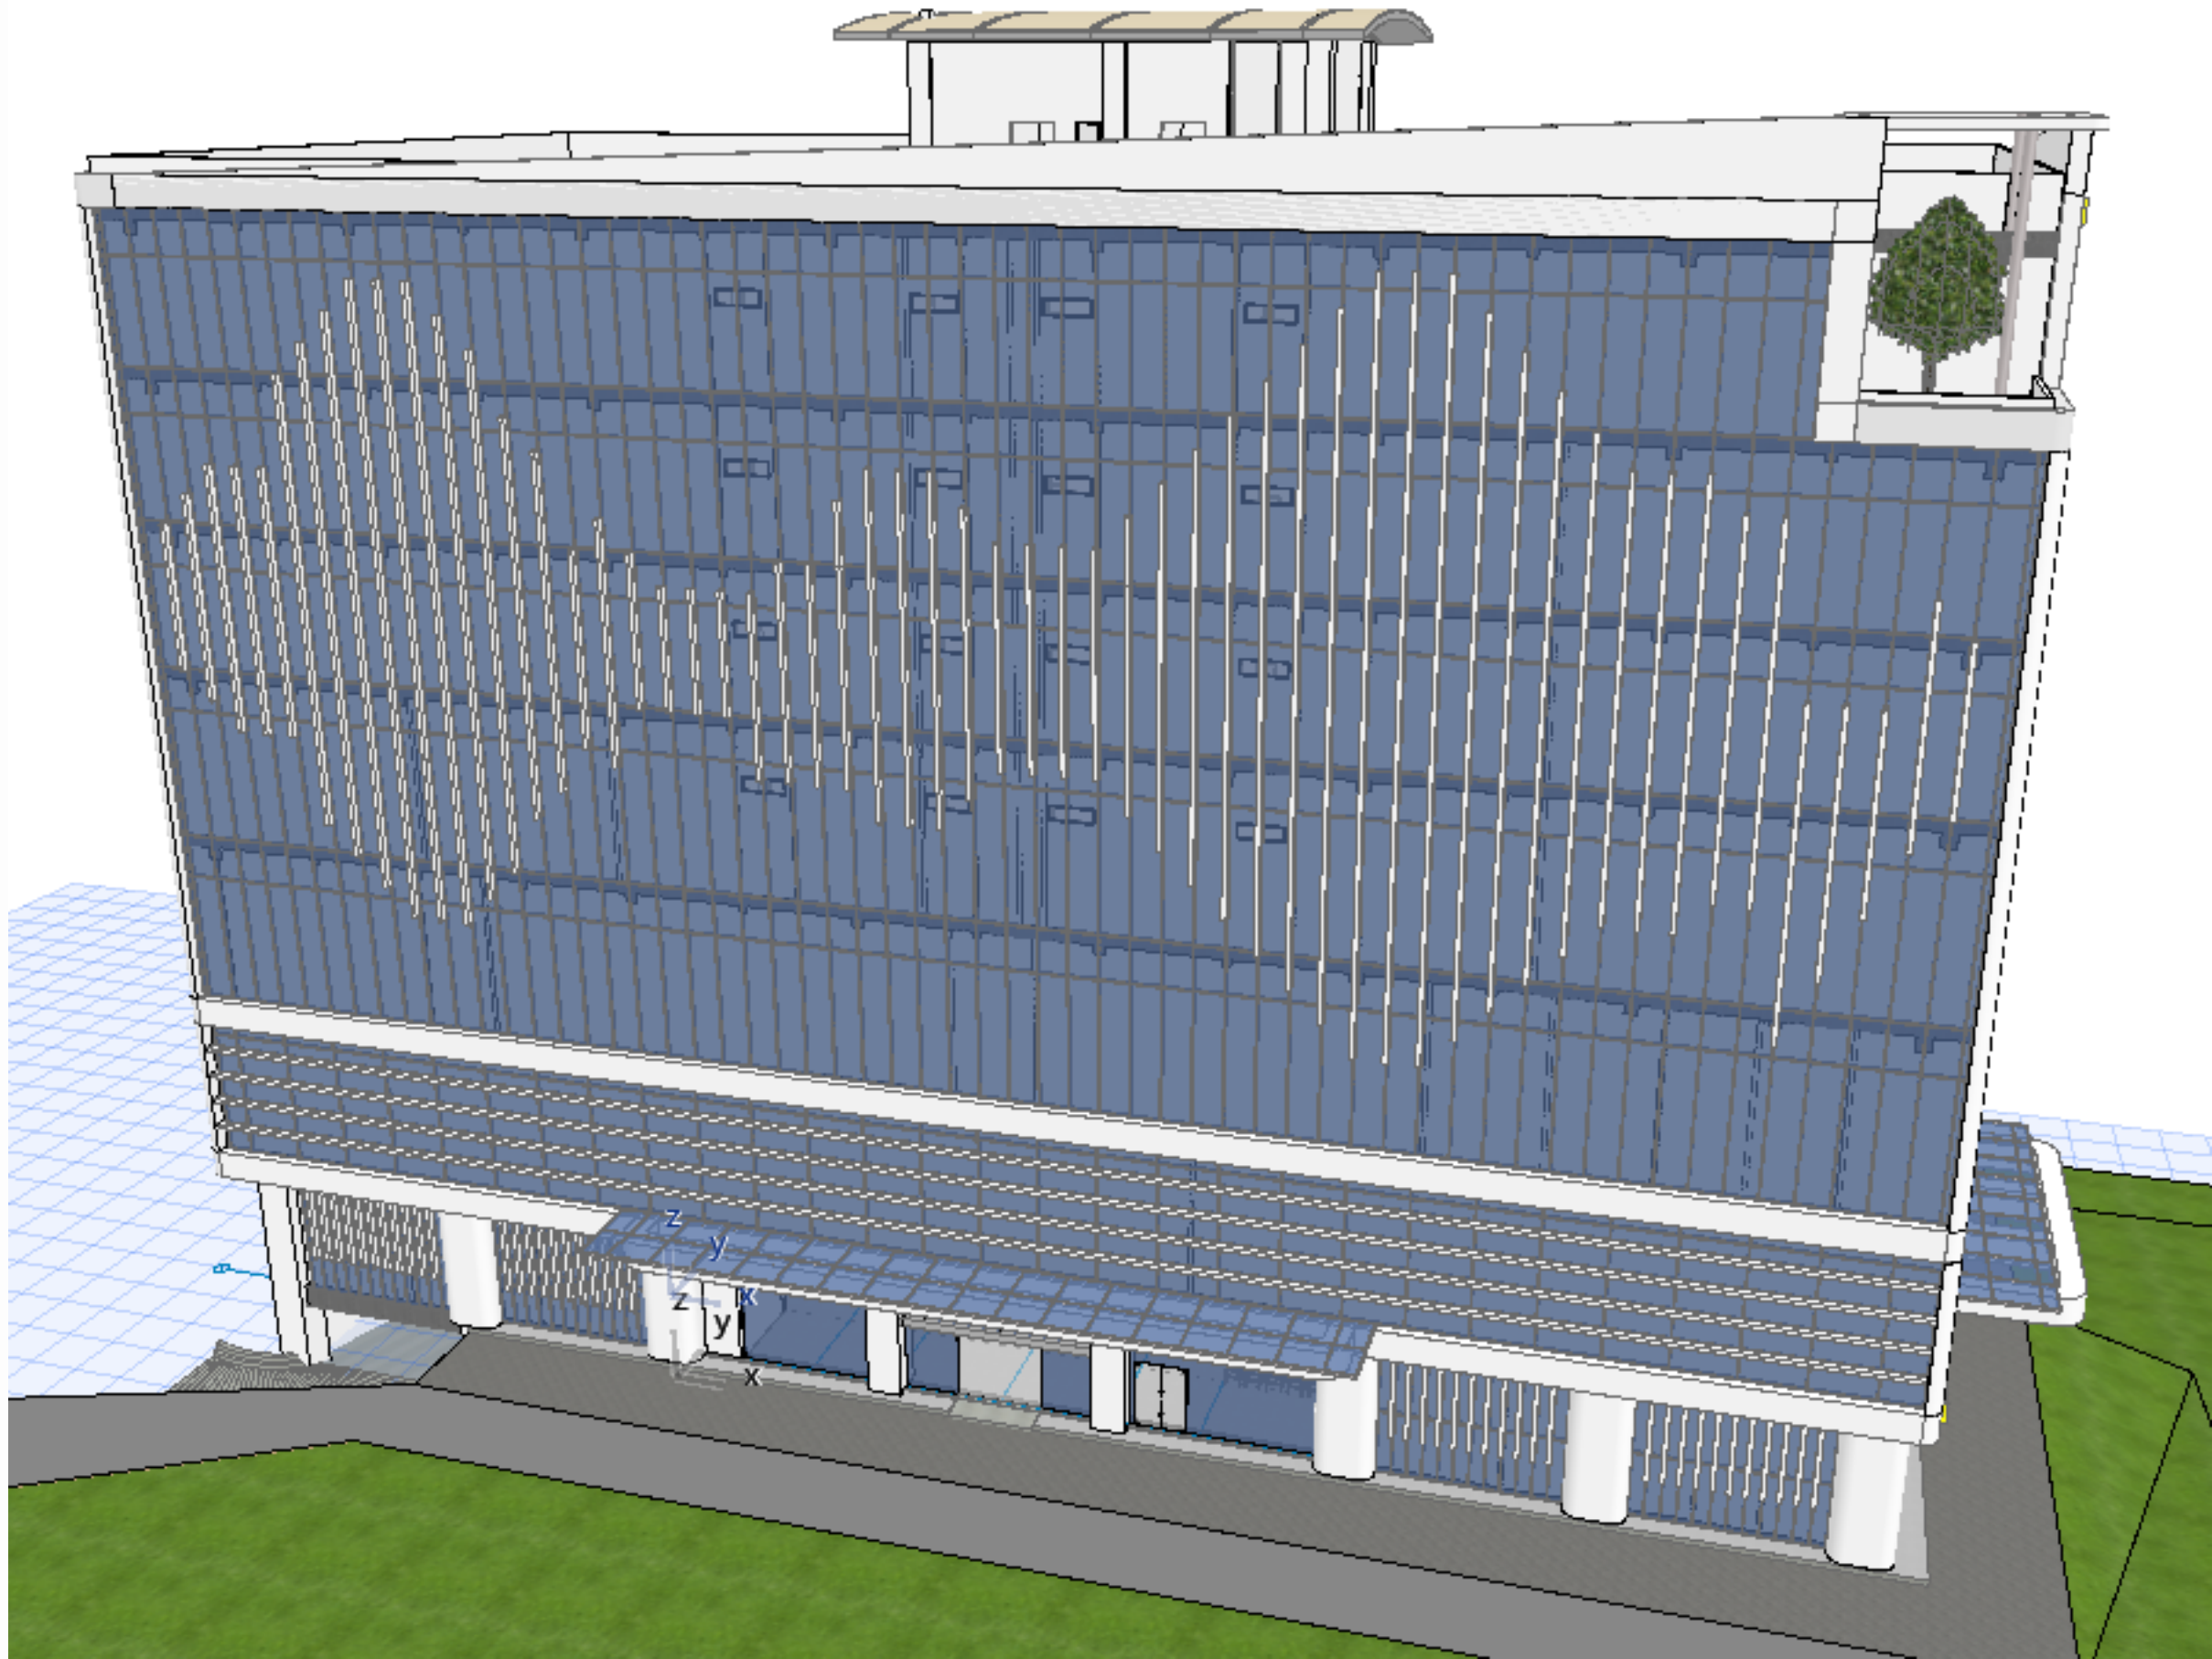

3D PERSFEKTIF
SKALA



PEMERINTAH PROVINSI KALIMANTAN TIMUR
RSUD Dr. KANUJOSO DJATIWIOWO BALIKPAPAN

NAMA KEGIATAN

DED GEDUNG JANTUNG TERPADU
RSUD Dr. KANUJOSO DJATIWIOWO
KOTA BALIKPAPAN

PEKERJAAN

DED GEDUNG JANTUNG TERPADU
RSUD Dr. KANUJOSO DJATIWIOWO
KOTA BALIKPAPAN

LOKASI

RSUD Dr. KANUJOSO DJATIWIOWO
KOTA BALIKPAPAN

KETERANGAN

DISETUJUI OLEH

Kuasa Pengguna Anggaran (KPA)

ROSIDAH RAHMAWATI, SKM
NIP. 197107141997032004

DIKETAHUI OLEH

DIREKTUR
RSUD Dr. KANUJOSO DJATIWIOWO
Kota Balikpapan

Dr. EDY ISKANDAR, SP.PD.FINASM, MARS
NIP. 196505281997071001

KONSULTAN PERENCANA



CV. EXPLO NATHA PERSADA
Jl. D.I. Panjaitan Rt.13 No.146 Balikpapan


PENANGGUNG JAWAB	NAMA	TTD
ARSITEKTUR	ANDI AQ SAR HAMZAH, ST	
KONSTRUKTOR	NOR FIRDAUS, ST	
DI GAMBAR	RISALATI NUR AFIFAH, ST	

NAMA GAMBAR


SKALA


3D PERSFEKTIF

KODE	NO. LBR	REV.

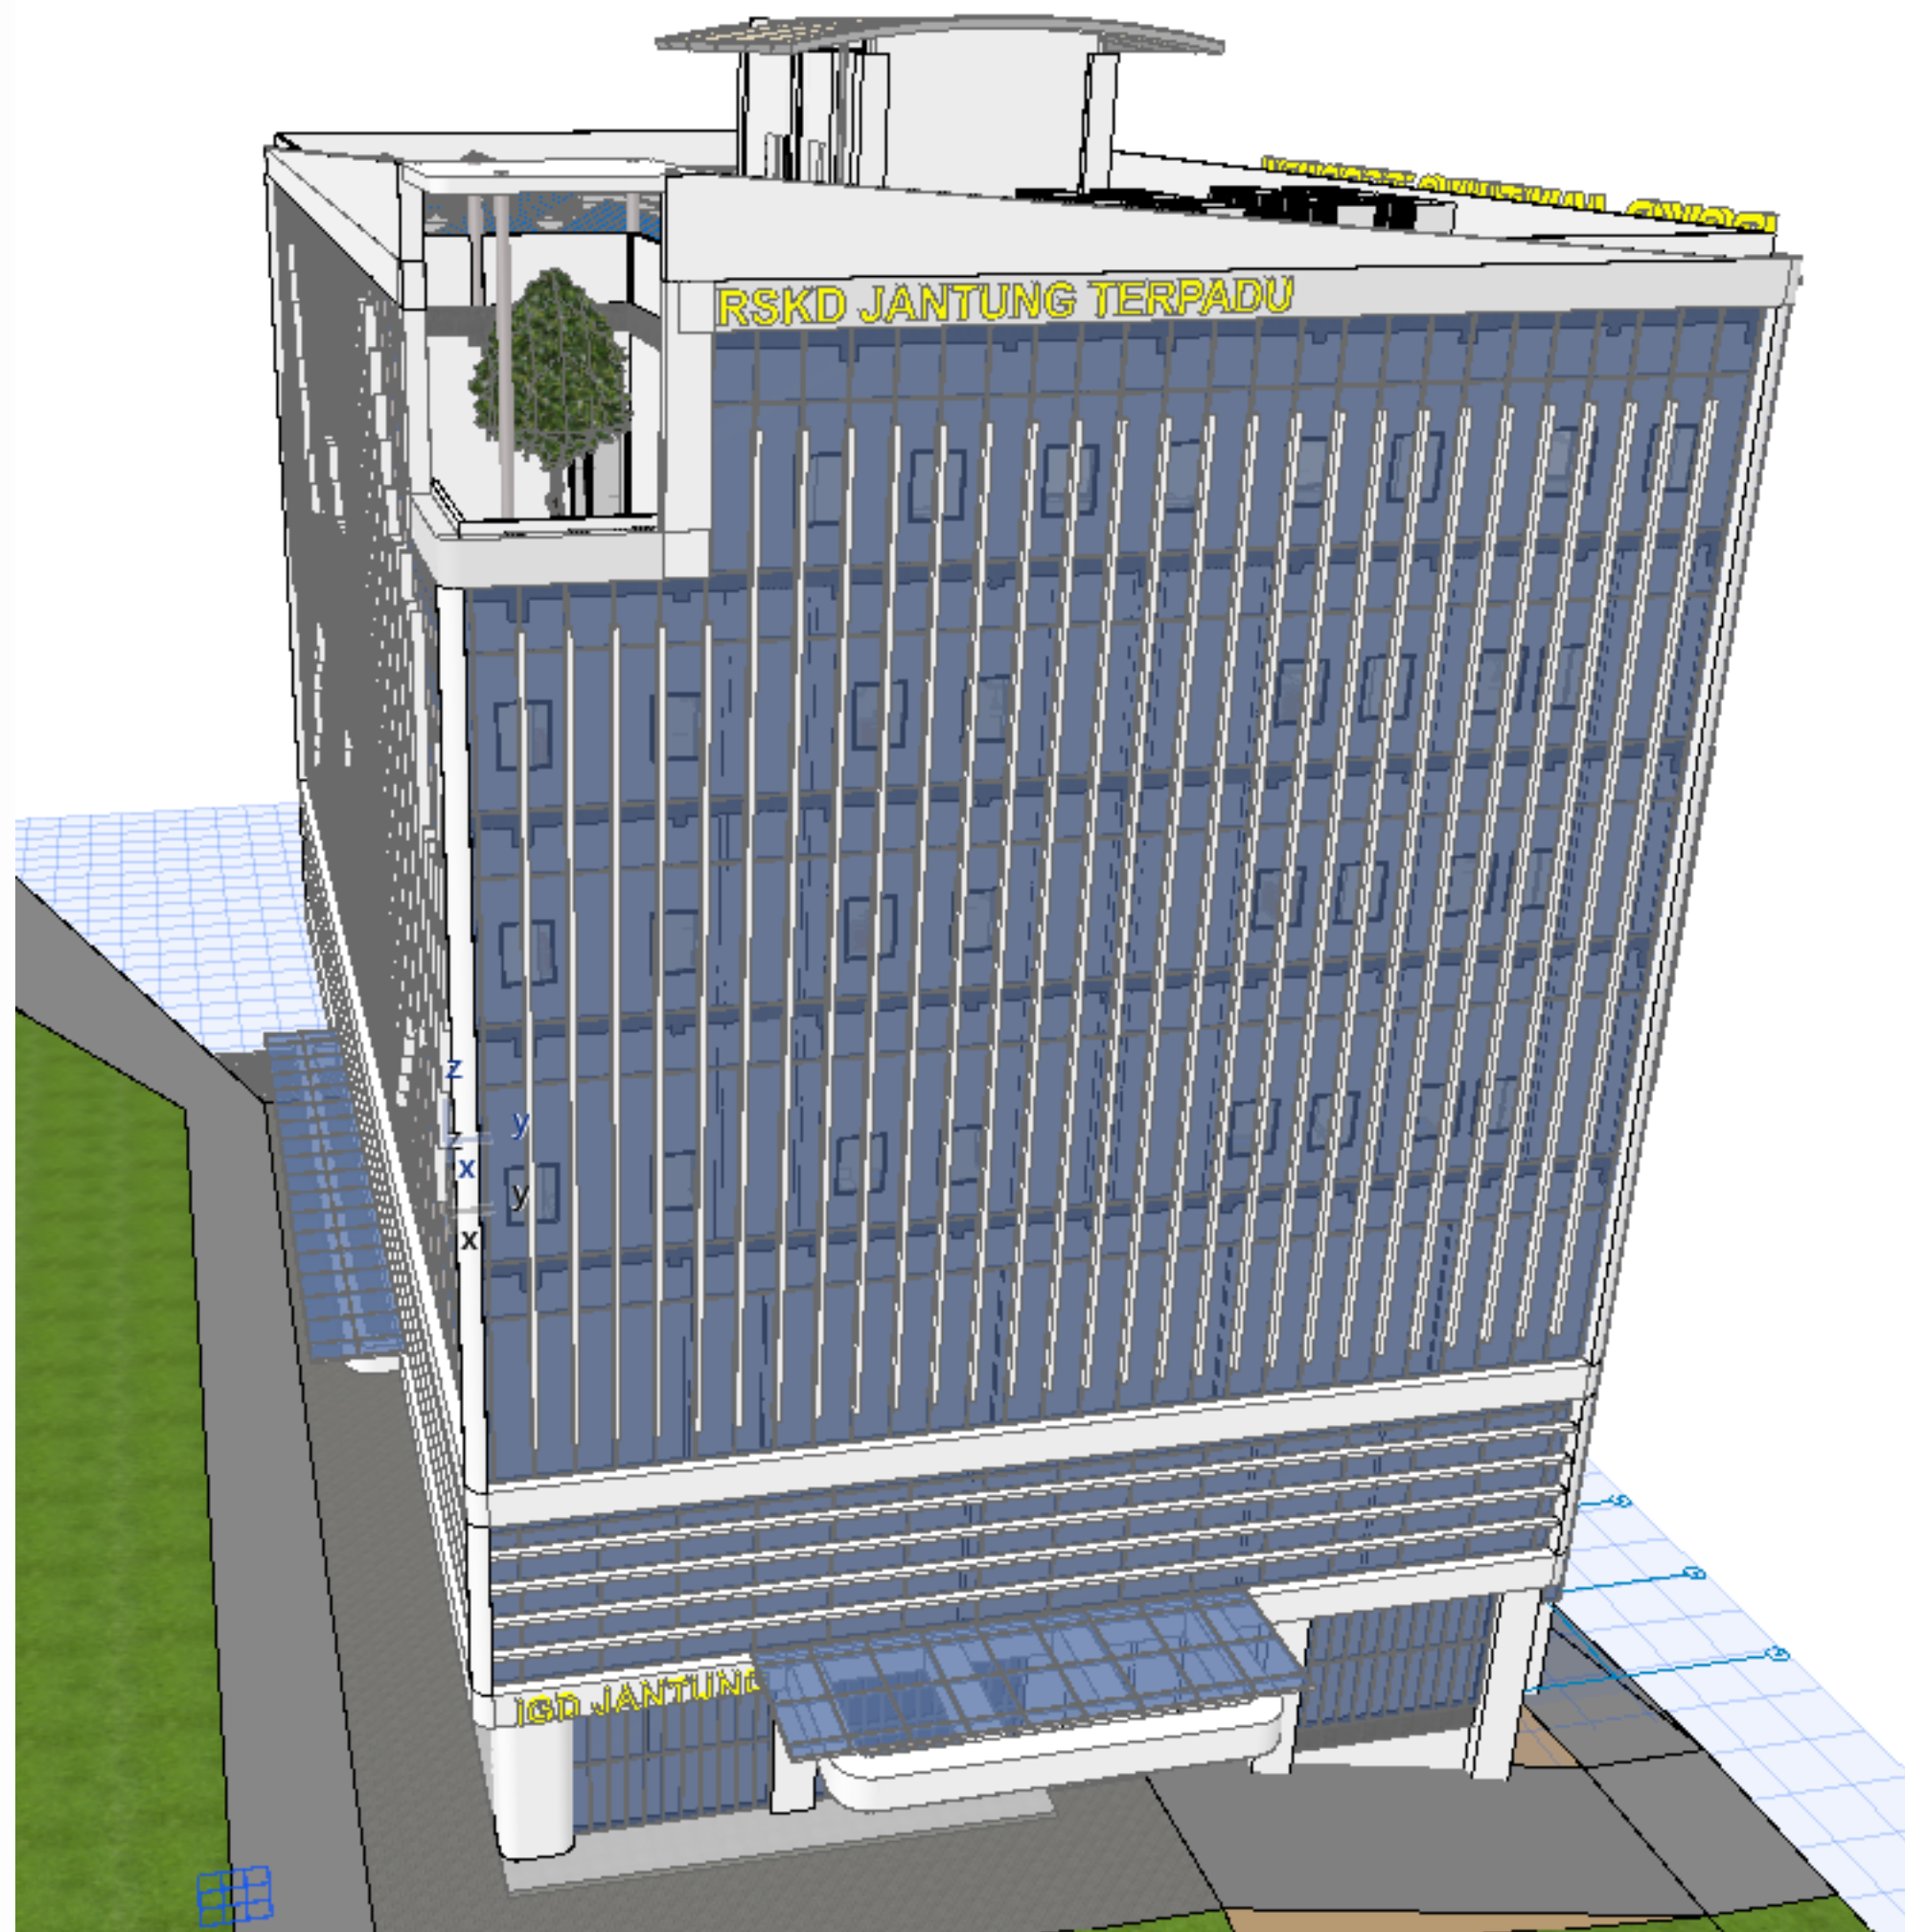

3D PERSFEKTIF
SKALA

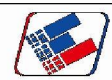 PEMERINTAH PROVINSI KALIMANTAN TIMUR RSUD Dr. KANUJOSO DJATIWIOWO BALIKPAPAN		
NAMA KEGIATAN		
DED GEDUNG JANTUNG TERPADU RSUD Dr. KANUJOSO DJATIWIOWO KOTA BALIKPAPAN		
PEKERJAAN		
DED GEDUNG JANTUNG TERPADU RSUD Dr. KANUJOSO DJATIWIOWO KOTA BALIKPAPAN		
LOKASI		
RSUD Dr. KANUJOSO DJATIWIOWO KOTA BALIKPAPAN		
KETERANGAN		
DISETUJUI OLEH		
Kuasa Pengguna Anggaran (KPA)		
 ROSIDAH RAHMAWATI, SKM NIP. 197107141997032004		
DIKETAHUI OLEH		
DIREKTUR RSUD Dr. KANUJOSO DJATIWIOWO Kota Balikpapan		
 Dr, EDY ISKANDAR, SP.PD, FINASM, MARS NIP. 196505281997071001		
KONSULTAN PERENCANA		
 CV. EXPLO NATHA PERSADA Jl. D.I. Panjaitan Rt.13 No.146 Balikpapan		
PENANGGUNG JAWAB	NAMA	TTD
ARSITEKTUR	ANDI AQ SAR HAMZAH, ST	
KONSTRUKTOR	NOR FIRDAUS, ST	
DI GAMBAR	RISALATI NUR AFIFAH, ST	
NAMA GAMBAR		SKALA
3D PERSFEKTIF		
KODE	NO. LBR	REV.

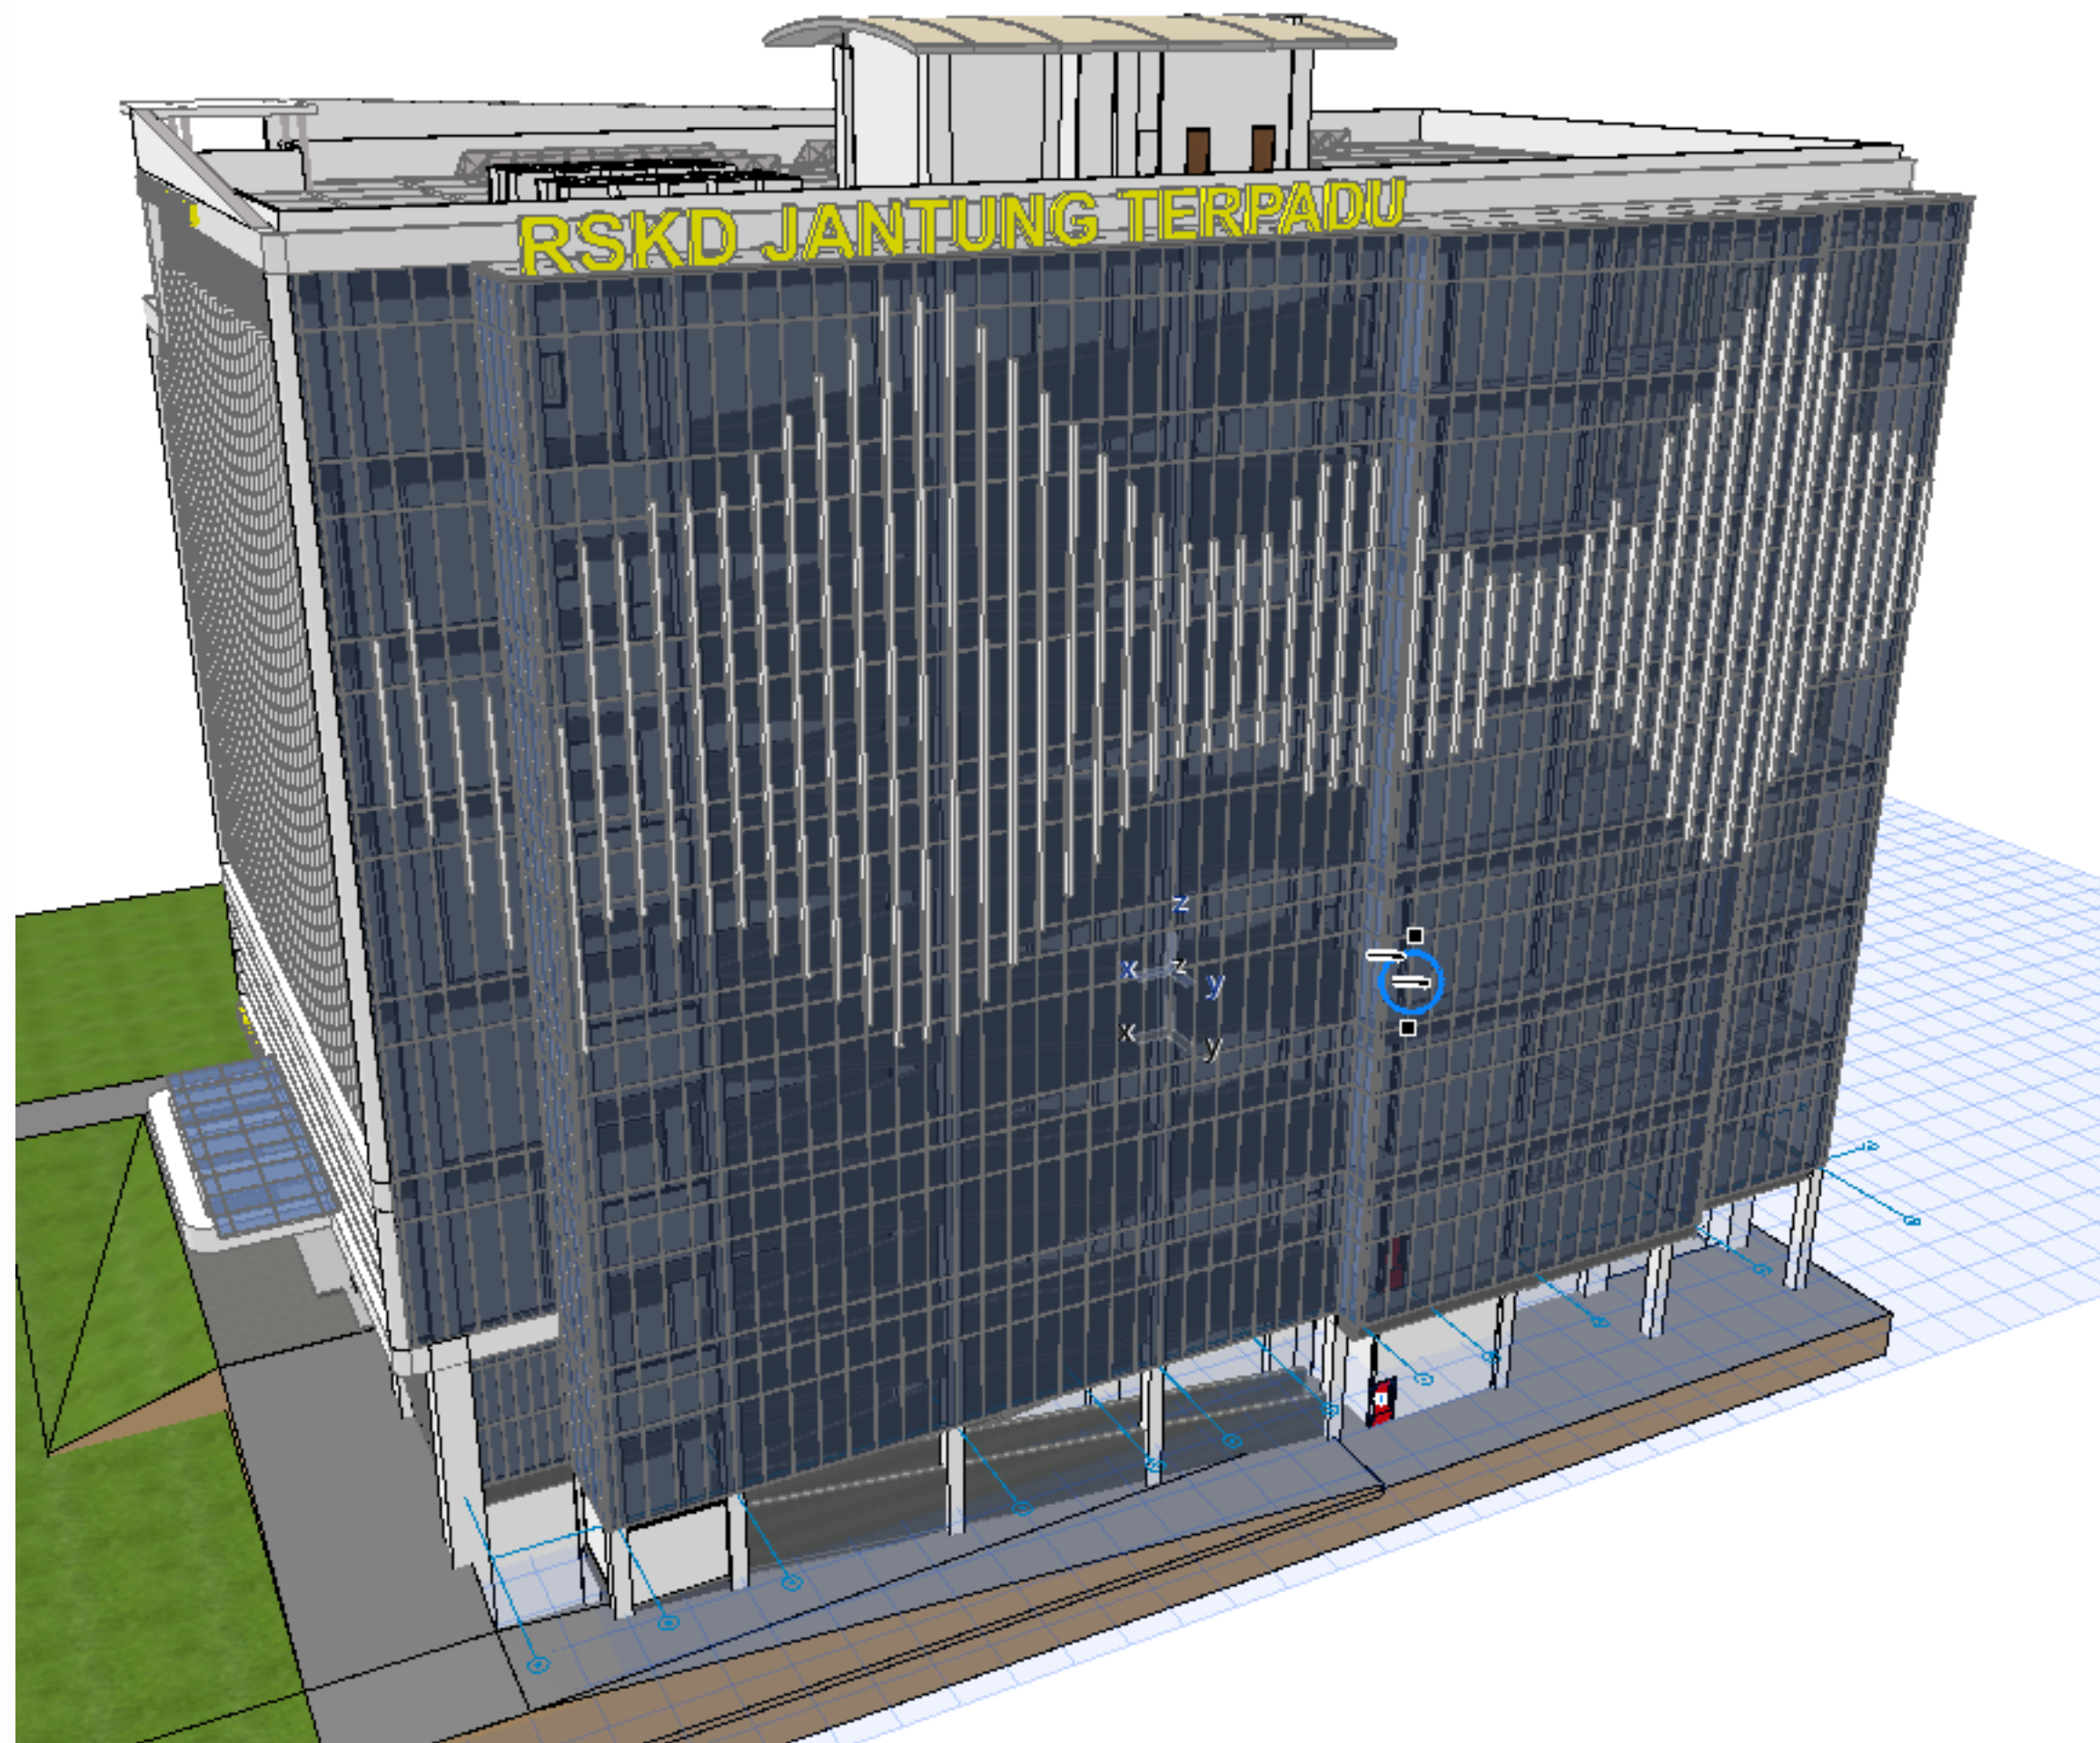

3D PERSFEKTIF
SKALA



PEMERINTAH PROVINSI KALIMANTAN TIMUR
RSUD Dr. KANUJOSO DJATIWIOWO BALIKPAPAN

NAMA KEGIATAN

DED GEDUNG JANTUNG TERPADU
RSUD Dr. KANUJOSO DJATIWIOWO
KOTA BALIKPAPAN

PEKERJAAN

DED GEDUNG JANTUNG TERPADU
RSUD Dr. KANUJOSO DJATIWIOWO
KOTA BALIKPAPAN

LOKASI

RSUD Dr. KANUJOSO DJATIWIOWO
KOTA BALIKPAPAN

KETERANGAN

DISETUJUI OLEH

Kuasa Pengguna Anggaran (KPA)


ROSIDAH RAHMAWATI, SKM
NIP. 197107141997032004

DIKETAHUI OLEH

DIREKTUR
RSUD Dr. KANUJOSO DJATIWIOWO
Kota Balikpapan

Dr. EDY ISKANDAR, SP.PD, FINASM, MARS
NIP. 196505281997071001

KONSULTAN PERENCANA

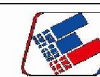


CV. EXPLO NATHA PERSADA
Jl. D.I. Panjaitan Rt.13 No.146 Balikpapan

PENANGGUNG JAWAB	NAMA	TTD
ARSITEKTUR	ANDI AQ SAR HAMZAH, ST	
KONSTRUKTOR	NOR FIRDAUS, ST	
DI GAMBAR	RISALATI NUR AFIFAH, ST	

NAMA GAMBAR SKALA

3D PERSFEKTIF

KODE	NO. LBR	REV.

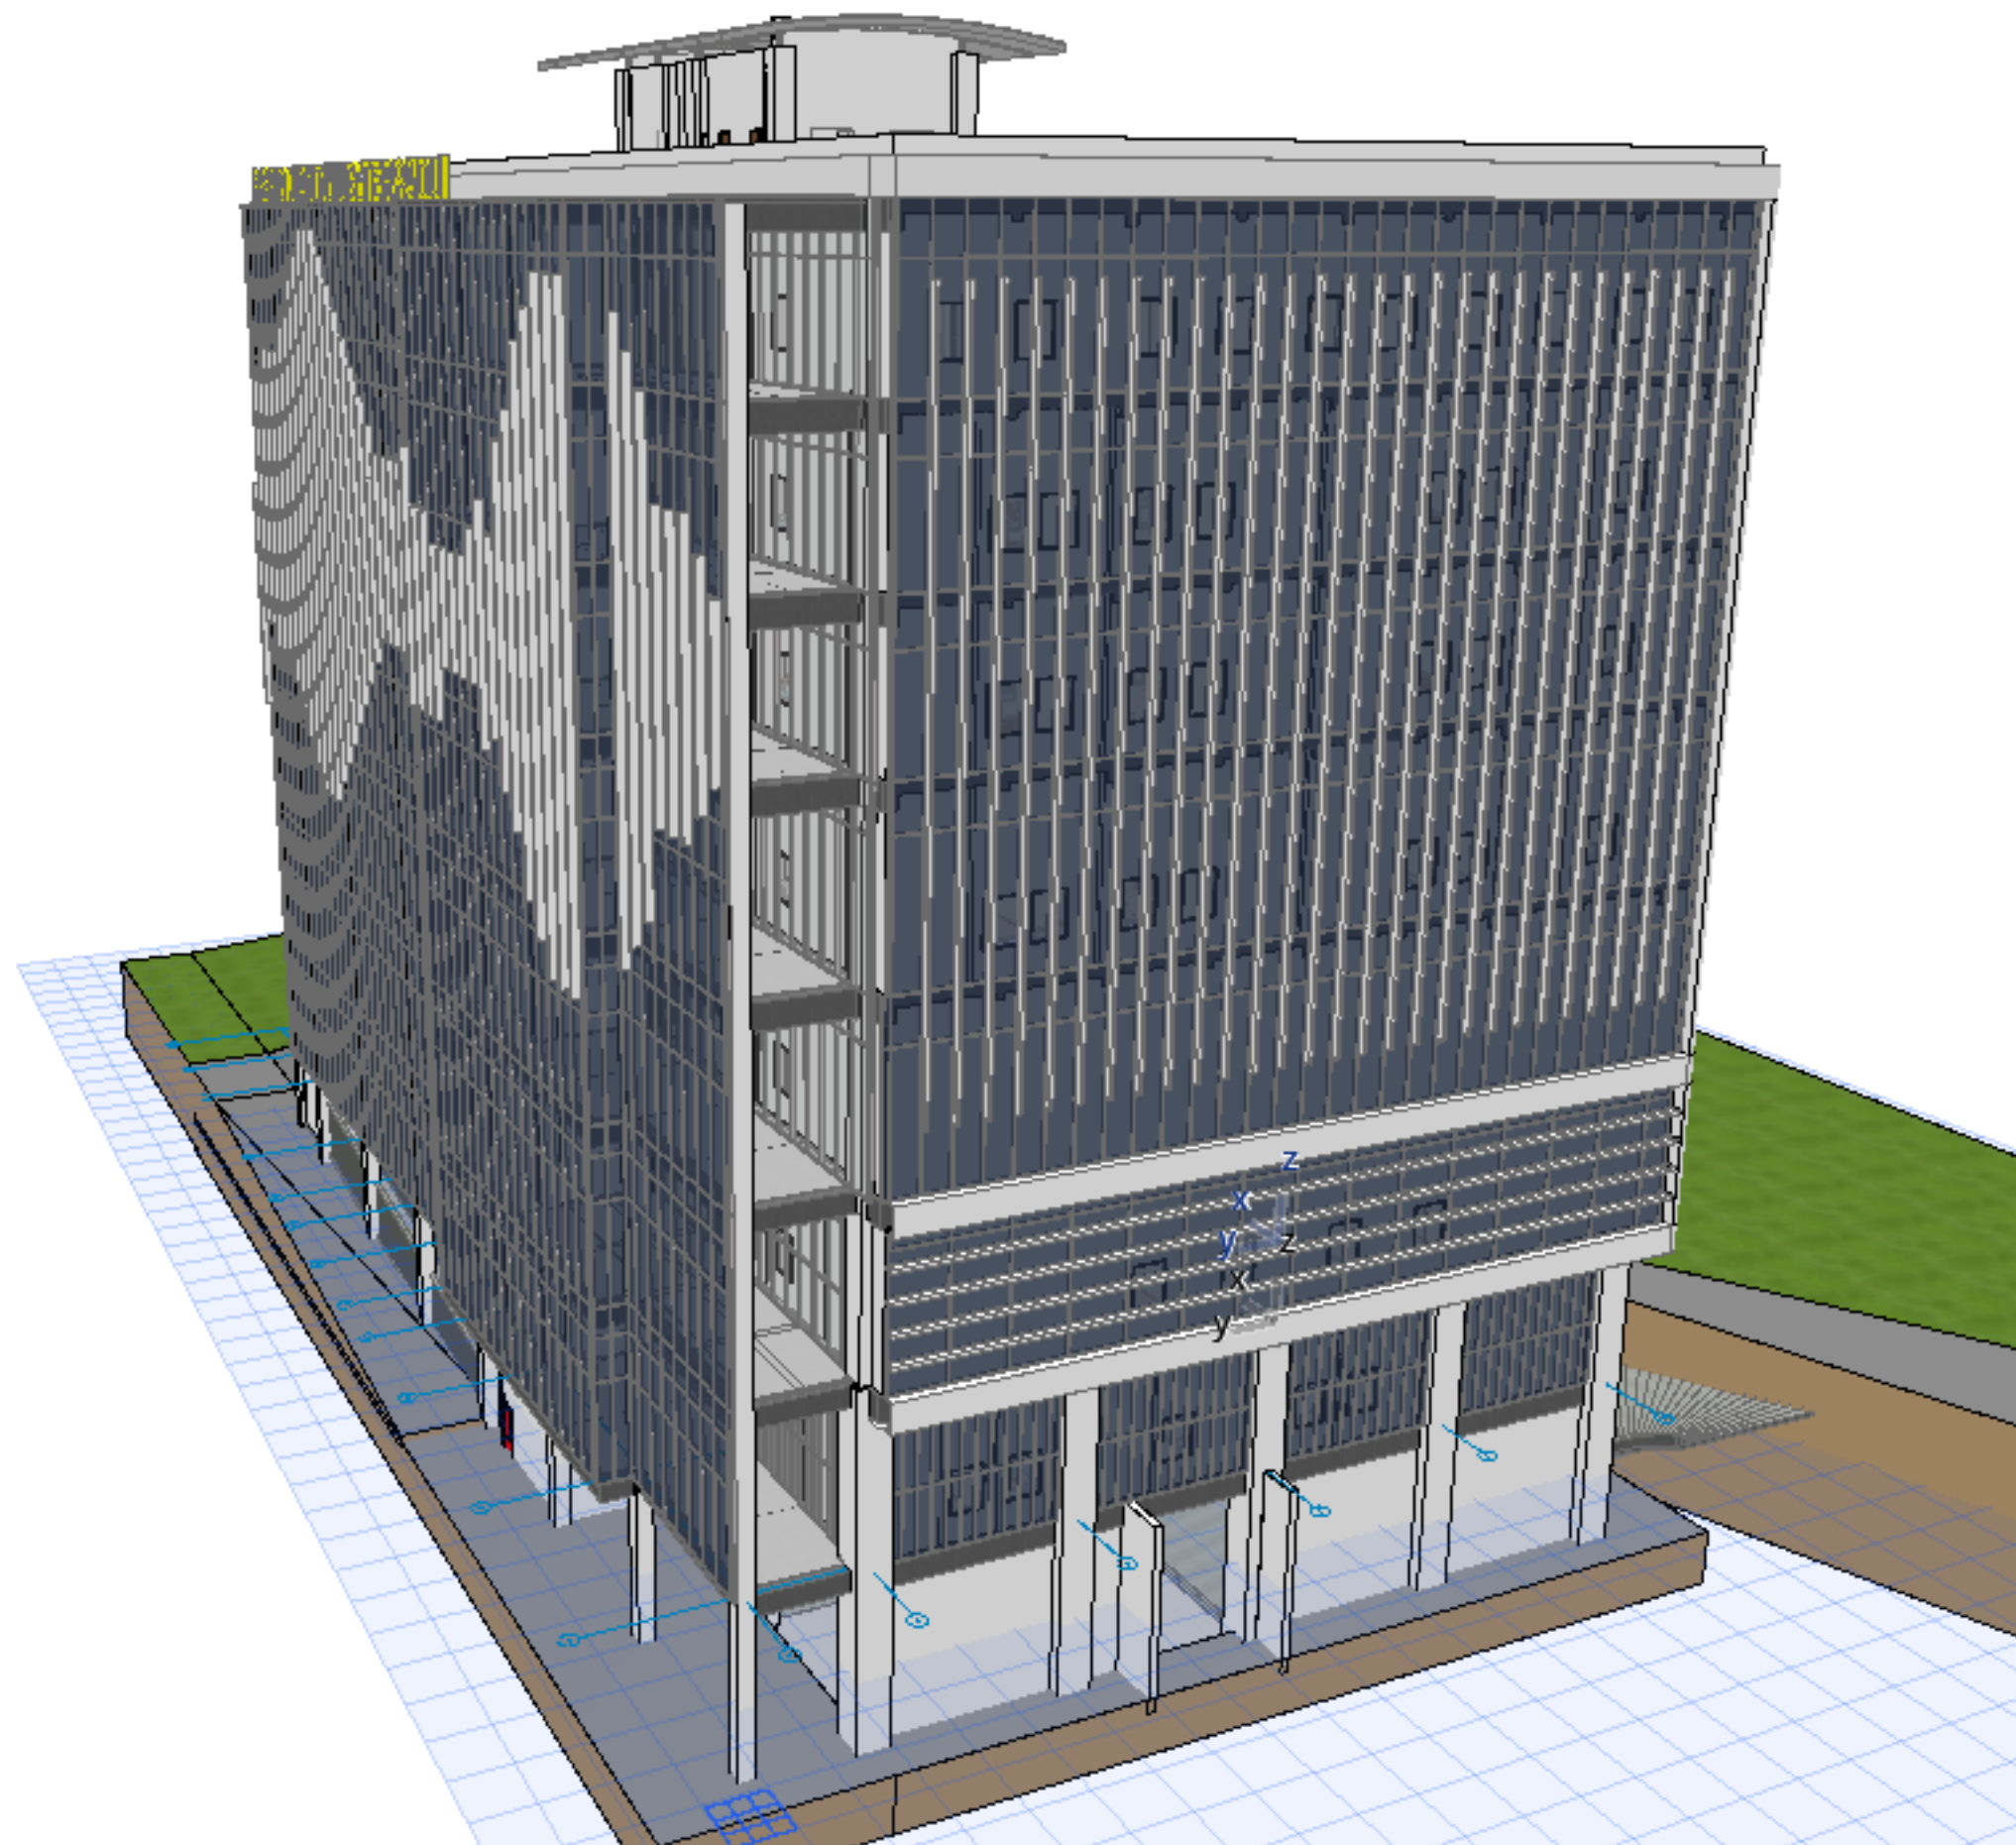

3D PERSFEKTIF
SKALA



PEMERINTAH PROVINSI KALIMANTAN TIMUR
RSUD Dr. KANUJOSO DJATIWIOWO BALIKPAPAN

NAMA KEGIATAN

DED GEDUNG JANTUNG TERPADU
RSUD Dr. KANUJOSO DJATIWIOWO
KOTA BALIKPAPAN

PEKERJAAN

DED GEDUNG JANTUNG TERPADU
RSUD Dr. KANUJOSO DJATIWIOWO
KOTA BALIKPAPAN

LOKASI

RSUD Dr. KANUJOSO DJATIWIOWO
KOTA BALIKPAPAN

KETERANGAN

DISETUJUI OLEH

Kuasa Pengguna Anggaran (KPA)


ROSIDAH RAHMAWATI, SKM
NIP. 197107141997032004

DIKETAHUI OLEH

DIREKTUR
RSUD Dr. KANUJOSO DJATIWIOWO
Kota Balikpapan

Dr, EDY ISKANDAR, SP.PD, FINASM, MARS
NIP. 196505281997071001

KONSULTAN PERENCANA

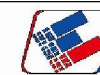

CV. EXPLO NATHA PERSADA
Jl. D.I. Panjaitan Rt.13 No.146 Balikpapan


PENANGGUNG JAWAB	NAMA	TTD
ARSITEKTUR	ANDI AQ SAR HAMZAH, ST	
KONSTRUKTOR	NOR FIRDAUS, ST	
DI GAMBAR	RISALATI NUR AFIFAH, ST	

NAMA GAMBAR


SKALA


3D PERSFEKTIF


KODE	NO. LBR	REV.

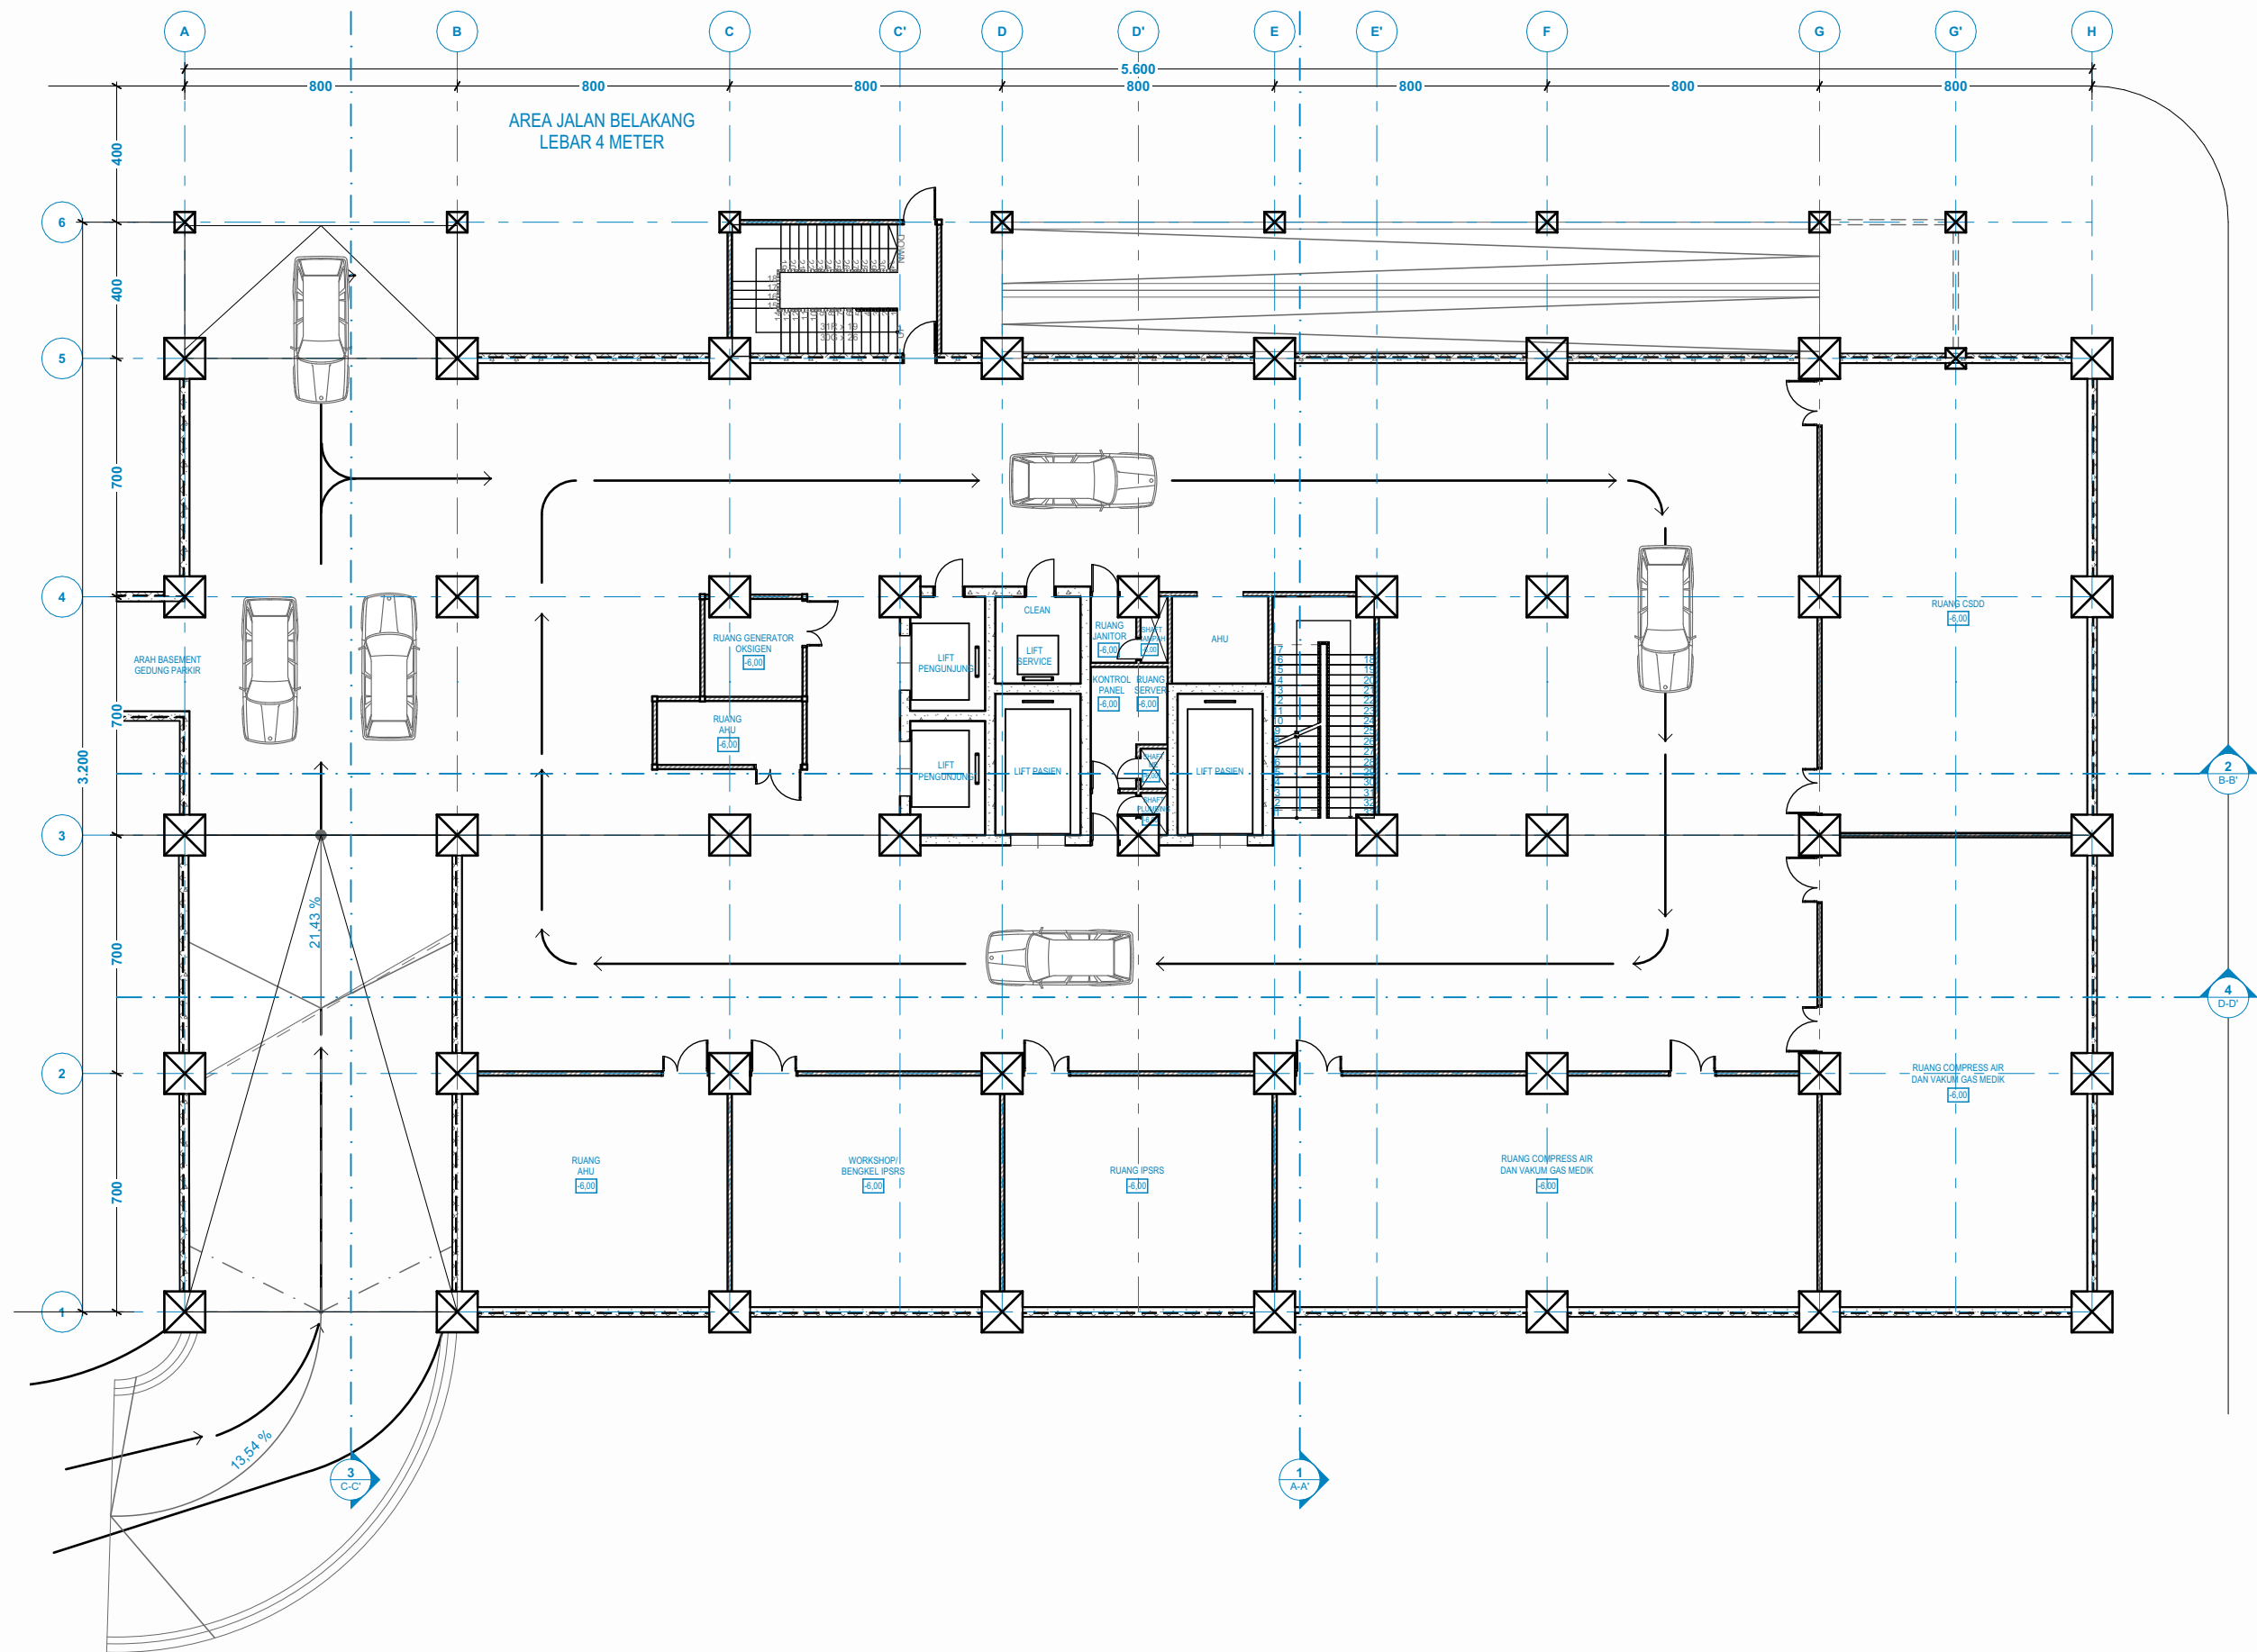

  PEMERINTAH PROVINSI KALIMANTAN TIMUR RSUD Dr. KANUJOSO DJATIWIWOWO BALIKPAPAN		
NAMA KEGIATAN		
DED GEDUNG JANTUNG TERPADU RSUD Dr. KANUJOSO DJATIWIWOWO KOTA BALIKPAPAN		
PEKERJAAN		
DED GEDUNG JANTUNG TERPADU RSUD Dr. KANUJOSO DJATIWIWOWO KOTA BALIKPAPAN		
LOKASI		
RSUD Dr. KANUJOSO DJATIWIWOWO KOTA BALIKPAPAN		
KETERANGAN		
DISETUJUI OLEH <i>Kuasa Pengguna Anggaran (KPA)</i>  ROSIDAH RAHMAWATI, SKM NIP. 197107141997032004		
DIKETAHUI OLEH <i>DIREKTUR</i> RSUD Dr. KANUJOSO DJATIWIWOWO Kota Balikpapan  Dr. EDY ISKANDAR, SP.PD.FINASM, MARS NIP. 196505281997071001		
KONSULTAN PERENCANA		
 CV. EXPLO NATHA PERSADA Jl. D.I. Panjaitan Rt.13 No.146 Balikpapan		
PENANGGUNG JAWAB	NAMA	TTD
ARSITEKTUR	ANDI AQ SAR HAMZAH, ST	
KONSTRUKTOR	NOR FIRDAUS, ST	
DI GAMBAR	RISALATI NUR AFIFAH, ST	
NAMA GAMBAR		SKALA
DENAH LANTAI BASEMENT		1:200
KODE LAY	NO. LEMBAR	
	8	

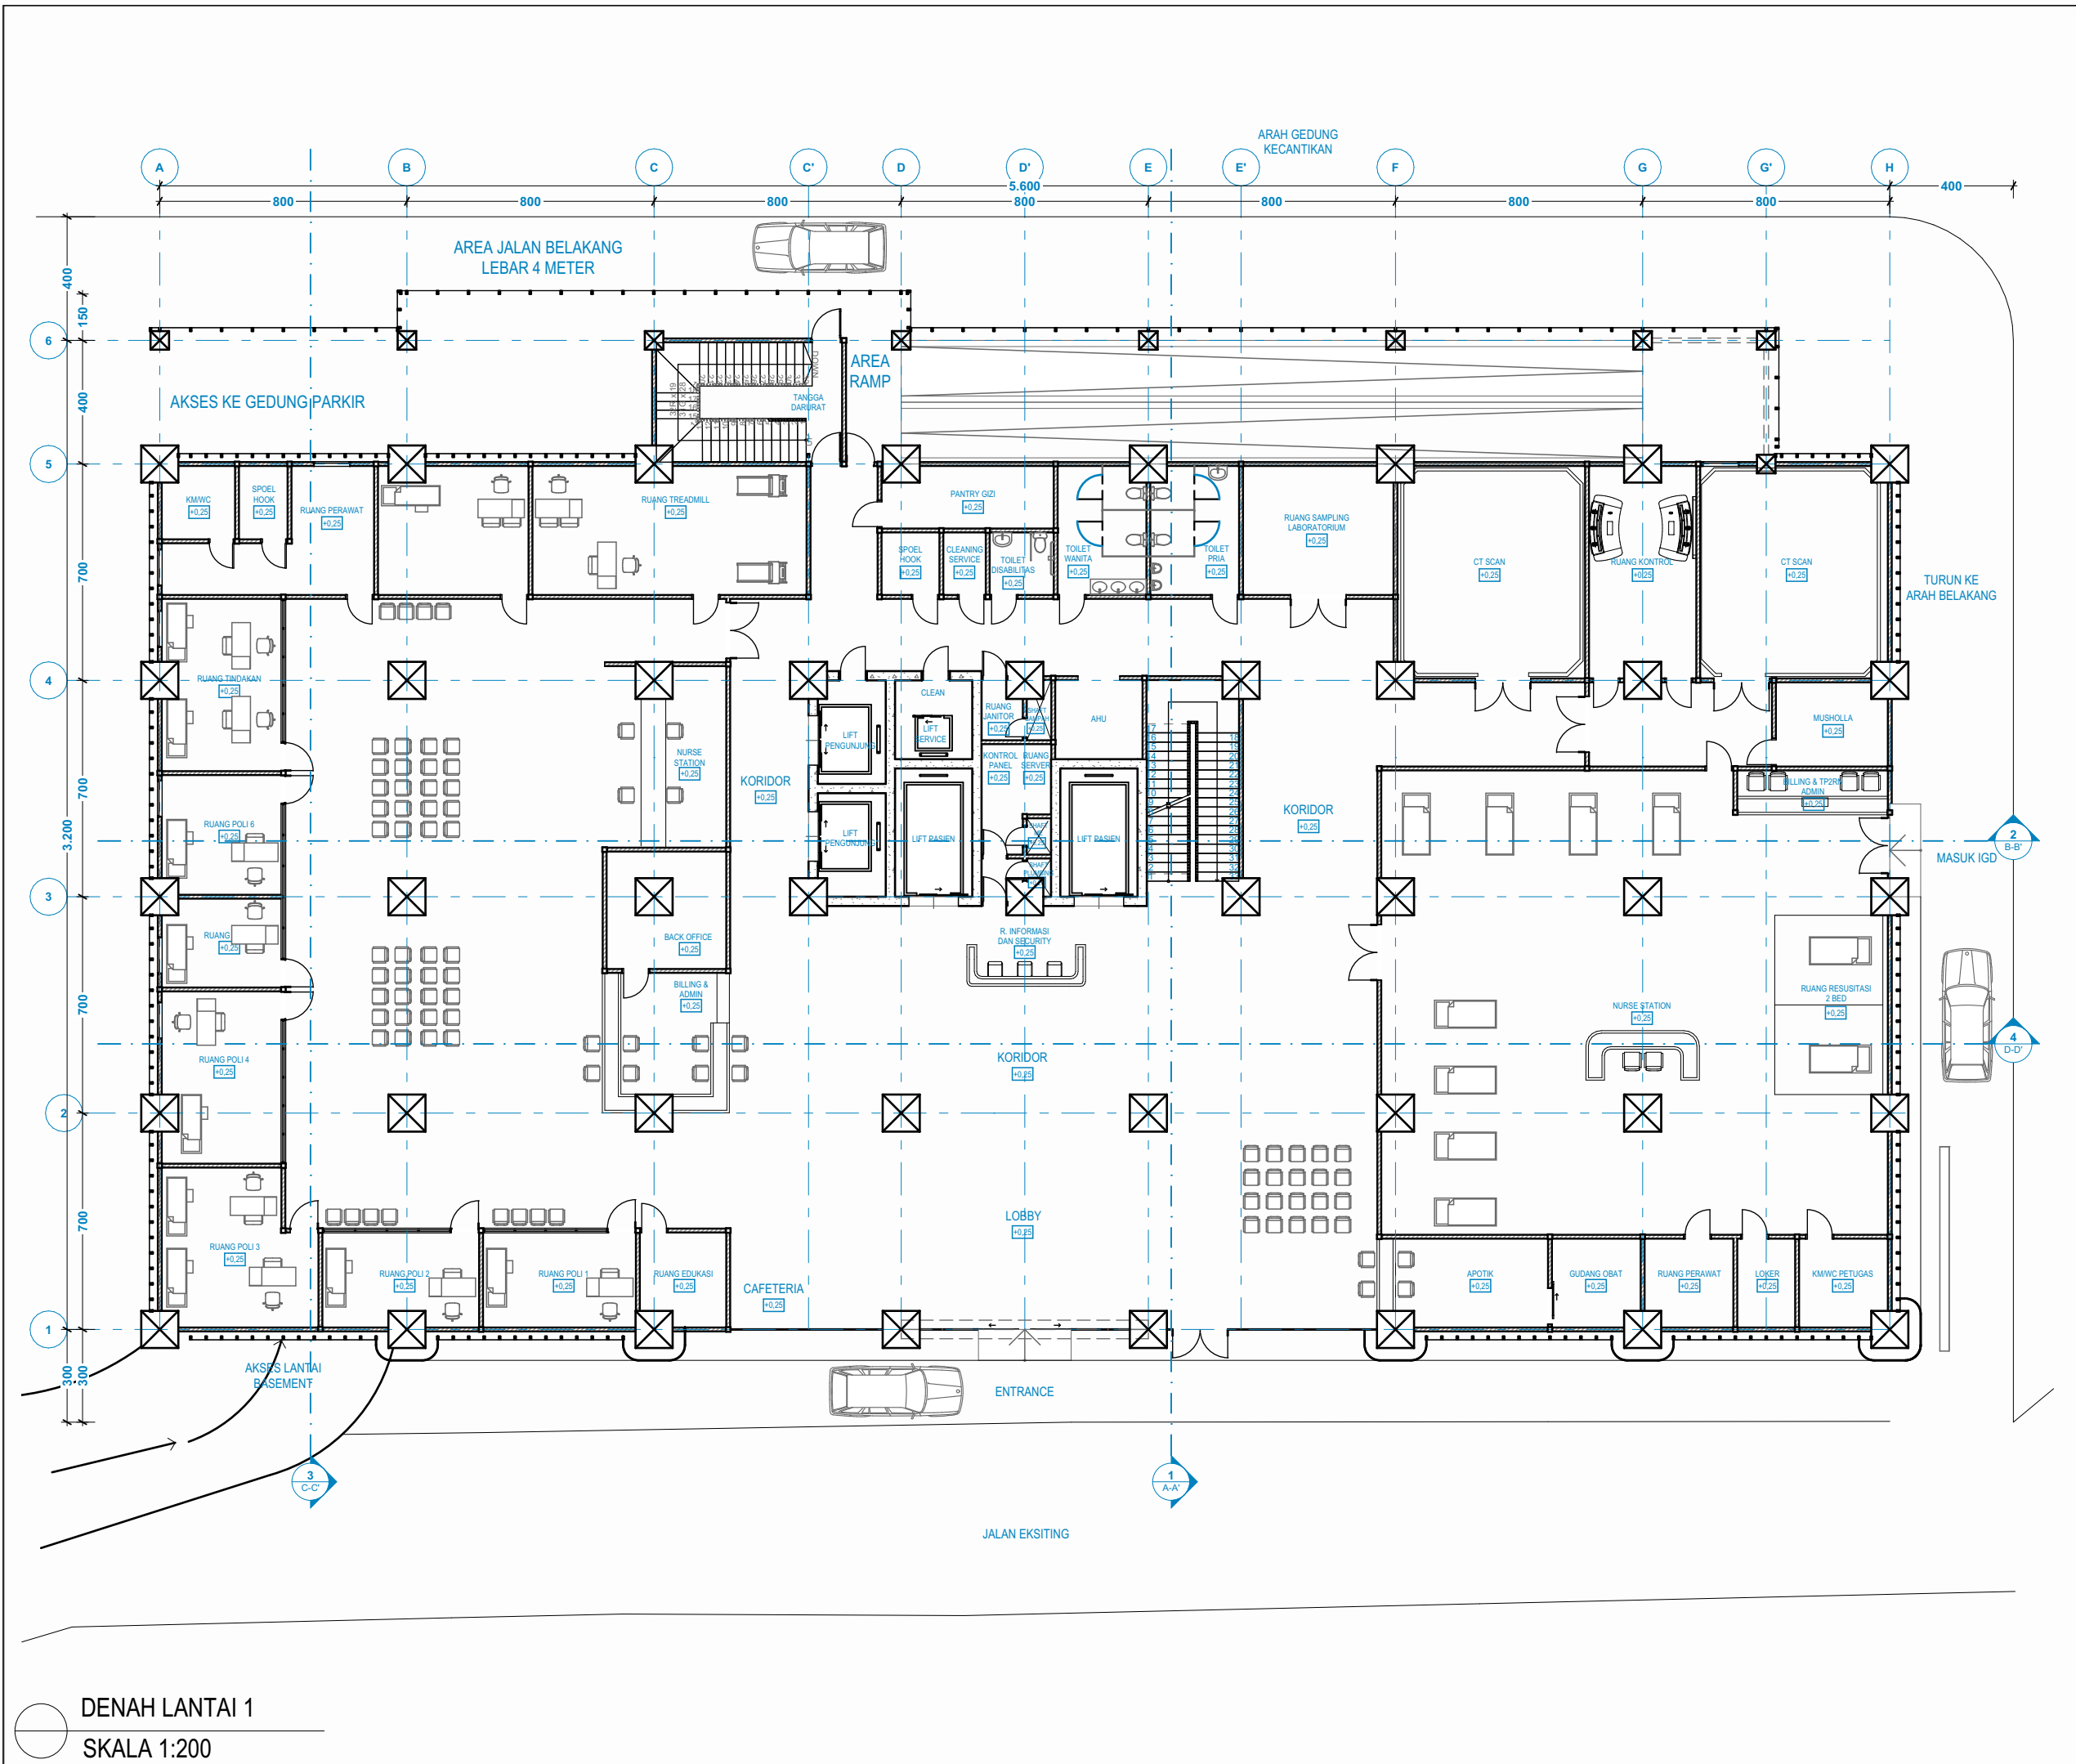

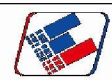  PEMERINTAH PROVINSI KALIMANTAN TIMUR RSUD Dr. KANUJOSO DJATIWIBOWO BALIKPAPAN		
NAMA KEGIATAN		
DED GEDUNG JANTUNG TERPADU RSUD Dr. KANUJOSO DJATIWIBOWO KOTA BALIKPAPAN		
PEKERJAAN		
DED GEDUNG JANTUNG TERPADU RSUD Dr. KANUJOSO DJATIWIBOWO KOTA BALIKPAPAN		
LOKASI		
RSUD Dr. KANUJOSO DJATIWIBOWO KOTA BALIKPAPAN		
KETERANGAN		
DISETUJUI OLEH		
Kuasa Pengguna Anggaran (KPA)		
 ROSIDAH RAHMAWATI, SKM NIP. 197107141997032004		
DIKETAHUI OLEH		
DIREKTUR RSUD Dr. KANUJOSO DJATIWIBOWO Kota Balikpapan		
 Dr. EDY ISKANDAR, SP.PD, FINASM, MARS NIP. 196505281997071001		
KONSULTAN PERENCANA		
 CV. EXPLO NATHA PERSADA Jl. D.I. Panjaitan Rt.13 No.146 Balikpapan		
PENANGGUNG JAWAB	NAMA	TTD
ARSITEKTUR	ANDI AQ SAR HAMZAH, ST	
KONSTRUKTOR	NOR FIRDAUS, ST	
DI GAMBAR	RISALATI NUR AFIFAH, ST	
NAMA GAMBAR		SKALA
DENAH LANTAI 1		1:200
KODE	NO. LBR	REV.

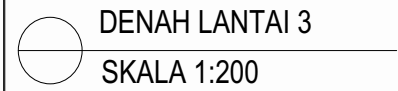

PEMERINTAH PROVINSI KALIMANTAN TIMUR
RSUD Dr. KANUJOSO DJATIWIBOWO BALIKPAPAN

NAMA KEGIATAN

DED GEDUNG JANTUNG TERPADU
RSUD Dr. KANUJOSO DJATIWIBOWO
KOTA BALIKPAPAN

PEKERJAAN

DED GEDUNG JANTUNG TERPADU
RSUD Dr. KANUJOSO DJATIWIBOWO
KOTA BALIKPAPAN

LOKASI

RSUD Dr. KANUJOSO DJATIWIBOWO
KOTA BALIKPAPAN

KETERANGAN

DISETUJUI OLEH

Kuasa Pengguna Anggaran (KPA)


ROSIDAH RAHMAWATI, SKM
NIP. 197107141997032004

DIKETAHUI OLEH

DIREKTUR
RSUD Dr. KANUJOSO DJATIWIBOWO
Kota Balikpapan

Dr, EDY ISKANDAR, SP.PD, FINASM, MARS
NIP. 196505281997071001


KONSULTAN PERENCANA

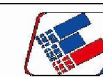

CV.EXPLO NATHA PERSADA
Jl. D.I. Panjaitan Rt.13 No.146 Balikpapan

PENANGGUNG JAWAB	NAMA	TTD
ARSITEKTUR	ANDI AQ SAR HAMZAH, ST	
KONSTRUKTOR	NOR FIRDAUS, ST	
DI GAMBAR	RISALATI NUR AFIHAH, ST	

NAMA GAMBAR		SKALA
DENAH LANTAI 3		1:200
KODE	NO. LBR	REV.

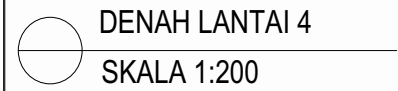

PEMERINTAH PROVINSI KALIMANTAN TIMUR
RSUD Dr. KANUJOSO DJATIWIBOWO BALIKPAPAN

NAMA KEGIATAN

DED GEDUNG JANTUNG TERPADU
RSUD Dr. KANUJOSO DJATIWIBOWO
KOTA BALIKPAPAN

PEKERJAAN

DED GEDUNG JANTUNG TERPADU
RSUD Dr. KANUJOSO DJATIWIBOWO
KOTA BALIKPAPAN

LOKASI

RSUD Dr. KANUJOSO DJATIWIBOWO
KOTA BALIKPAPAN

KETERANGAN

DISETUJUI OLEH

Kuasa Pengguna Anggaran (KPA)

ROSIDAH RAHMAWATI, SKM
NIP.197107141997032004

DIKETAHUI OLEH

DIREKTUR
RSUD Dr. KANUJOSO DJATIWIOWO
Kota Balikpapan

Dr, EDY ISKANDAR, SP.PD, FINASM, MARS
NIP. 196505281997071001


KONSULTAN PERENCANA




CV.EXPLO NATHA PERSADA
Jl. D.I. Panjaitan Rt.13 No.146 Balikpapan

PENANGGUNG JAWAB	NAMA	TTD
ARSITEKTUR	ANDI AQ SAR HAMZAH, ST	
KONSTRUKTOR	NOR FIRDAUS, ST	
DI GAMBAR	RISALATI NUR AFIHAH, ST	


NAMA GAMBAR		SKALA
DENAH LANTAI 4		1:200
KODE	NO. LBR	REV.

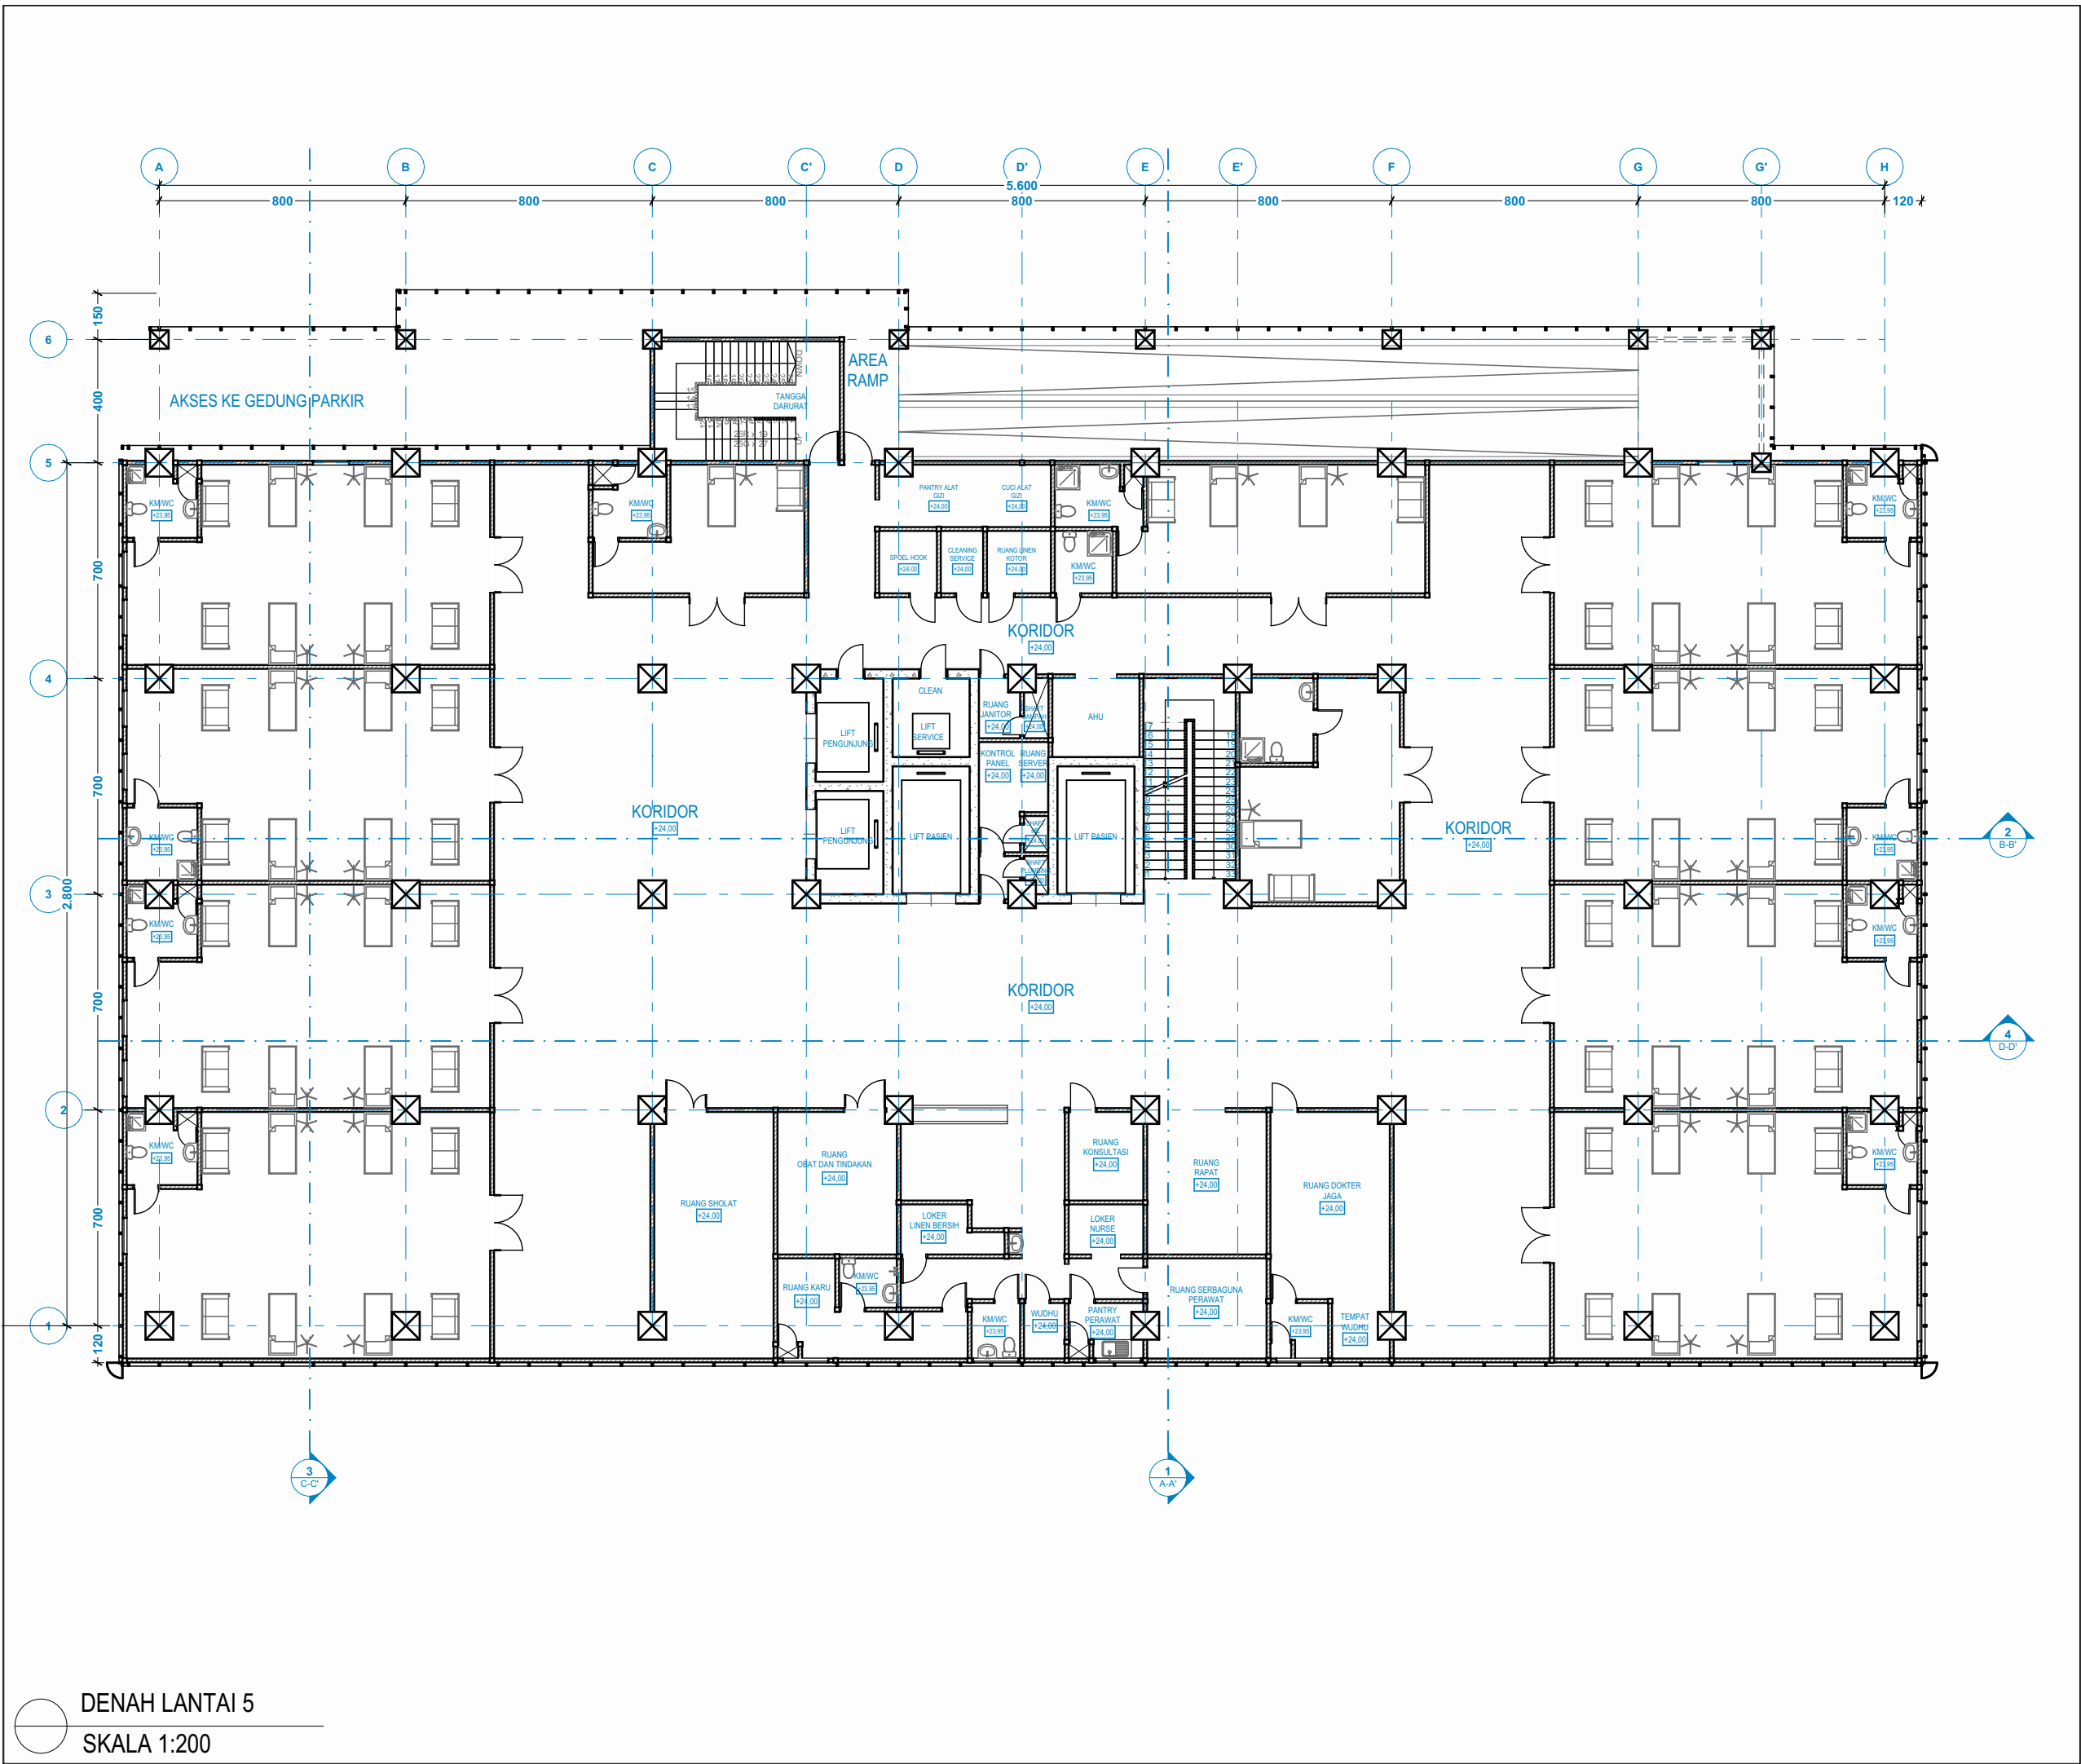


  PEMERINTAH PROVINSI KALIMANTAN TIMUR RSUD Dr. KANUJOSO DJATIWIBOWO BALIKPAPAN		
NAMA KEGIATAN		
DED GEDUNG JANTUNG TERPADU RSUD Dr. KANUJOSO DJATIWIBOWO KOTA BALIKPAPAN		
PEKERJAAN		
DED GEDUNG JANTUNG TERPADU RSUD Dr. KANUJOSO DJATIWIBOWO KOTA BALIKPAPAN		
LOKASI		
RSUD Dr. KANUJOSO DJATIWIBOWO KOTA BALIKPAPAN		
KETERANGAN		
DISETUJUI OLEH		
Kuasa Pengguna Anggaran (KPA)		
 ROSIDAH RAHMAWATI, SKM NIP. 197107141997032004		
DIKETAHUI OLEH		
DIREKTUR RSUD Dr. KANUJOSO DJATIWIBOWO Kota Balikpapan		
 Dr. EDY ISKANDAR, SP.PD, FINASM, MARS NIP. 196505281997071001		
KONSULTAN PERENCANA		
 CV. EXPLO NATHA PERSADA Jl. D.I. Panjaitan Rt.13 No.146 Balikpapan		
PENANGGUNG JAWAB	NAMA	TTD
ARSITEKTUR	ANDI AQOSAR HAMZAH, ST	
KONSTRUKTOR	NOR FIRDAUS, ST	
DI GAMBAR	RISALATI NUR AFIFAH, ST	
NAMA GAMBAR		SKALA
DENAH LANTAI 5		1:200
KODE	NO. LBR	REV.

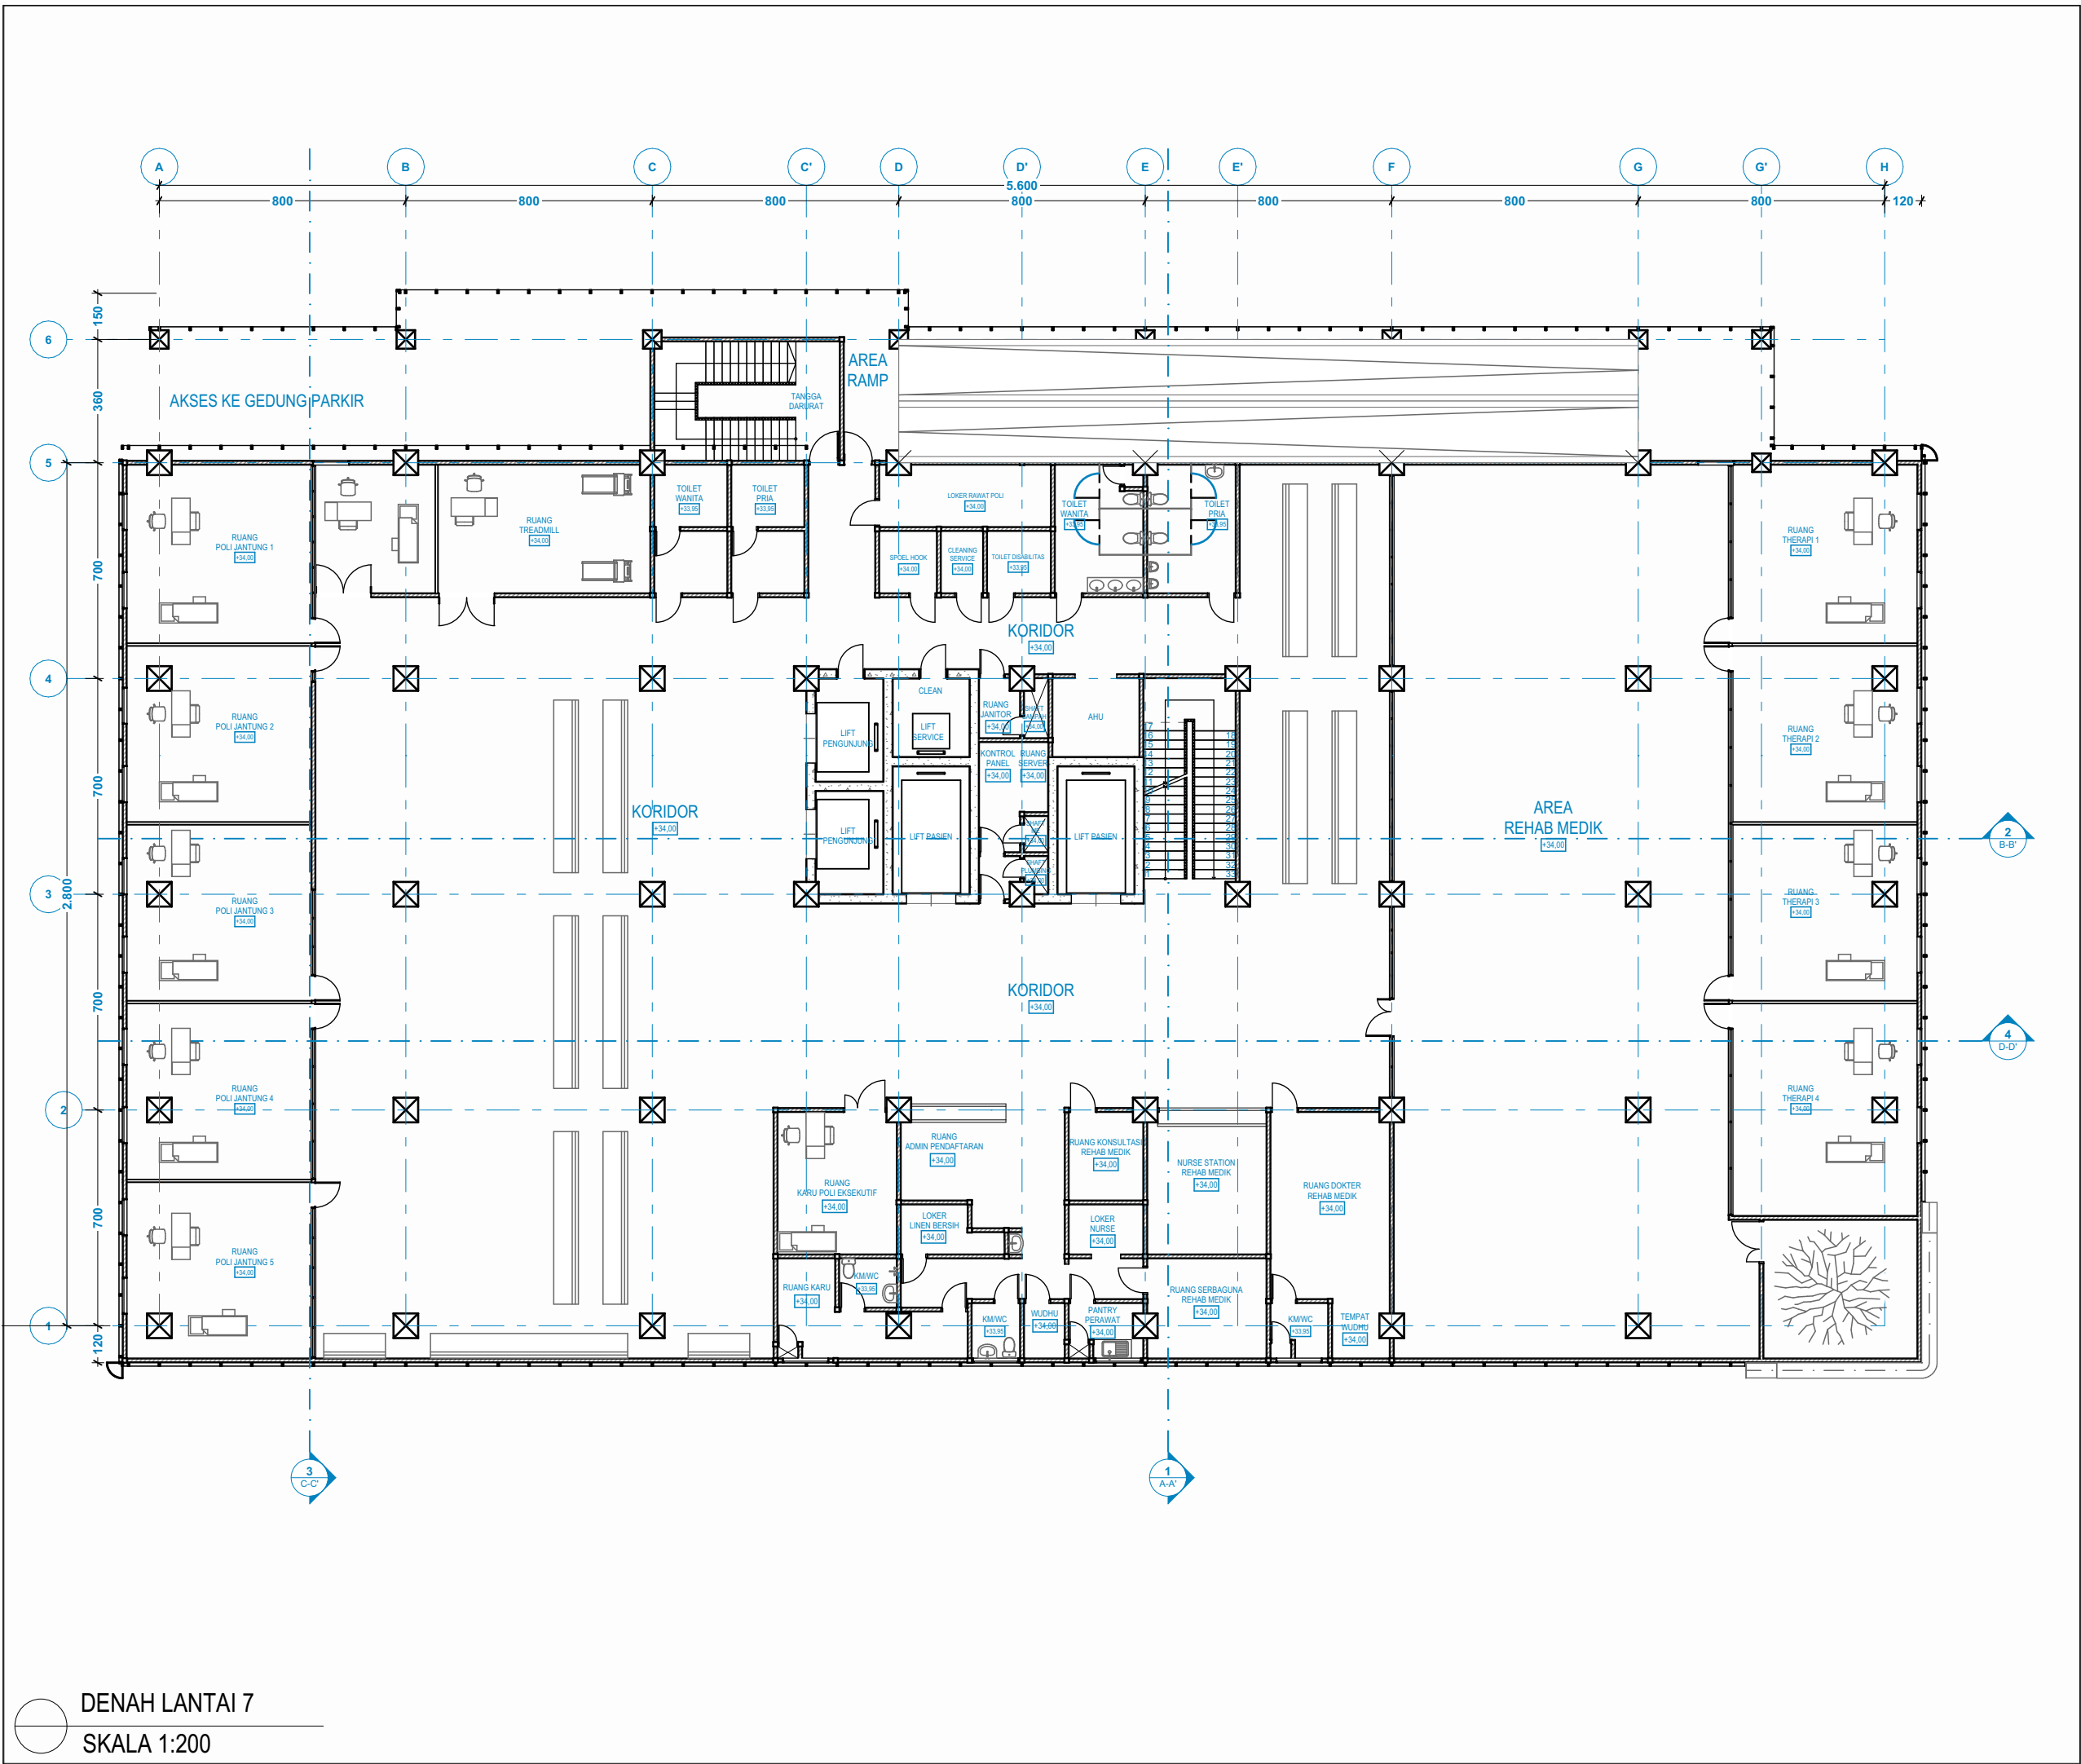

  PEMERINTAH PROVINSI KALIMANTAN TIMUR RSUD Dr. KANUJOSO DJATIWIWOWO BALIKPAPAN		
NAMA KEGIATAN		
DED GEDUNG JANTUNG TERPADU RSUD Dr. KANUJOSO DJATIWIWOWO KOTA BALIKPAPAN		
PEKERJAAN		
DED GEDUNG JANTUNG TERPADU RSUD Dr. KANUJOSO DJATIWIWOWO KOTA BALIKPAPAN		
LOKASI		
RSUD Dr. KANUJOSO DJATIWIWOWO KOTA BALIKPAPAN		
KETERANGAN		
DISETUJUI OLEH		
Kuasa Pengguna Anggaran (KPA)		
 ROSIDAH RAHMAWATI, SKM NIP. 197107141997032004		
DIKETAHUI OLEH		
DIREKTUR RSUD Dr. KANUJOSO DJATIWIWOWO Kota Balikpapan		
 Dr. EDY ISKANDAR, SP.PD, FINASM, MARS NIP. 196505281997071001		
KONSULTAN PERENCANA		
 CV. EXPLO NATHA PERSADA Jl. D.I. Panjaitan Rt.13 No.146 Balikpapan		
PENANGGUNG JAWAB	NAMA	TTD
ARSITEKTUR	ANDI AQOSAR HAMZAH, ST	
KONSTRUKTOR	NOR FIRDAUS, ST	
DI GAMBAR	RISALATI NUR AFIFAH, ST	
NAMA GAMBAR		SKALA
DENAH LANTAI 7		1:200
KODE	NO. LBR	REV.

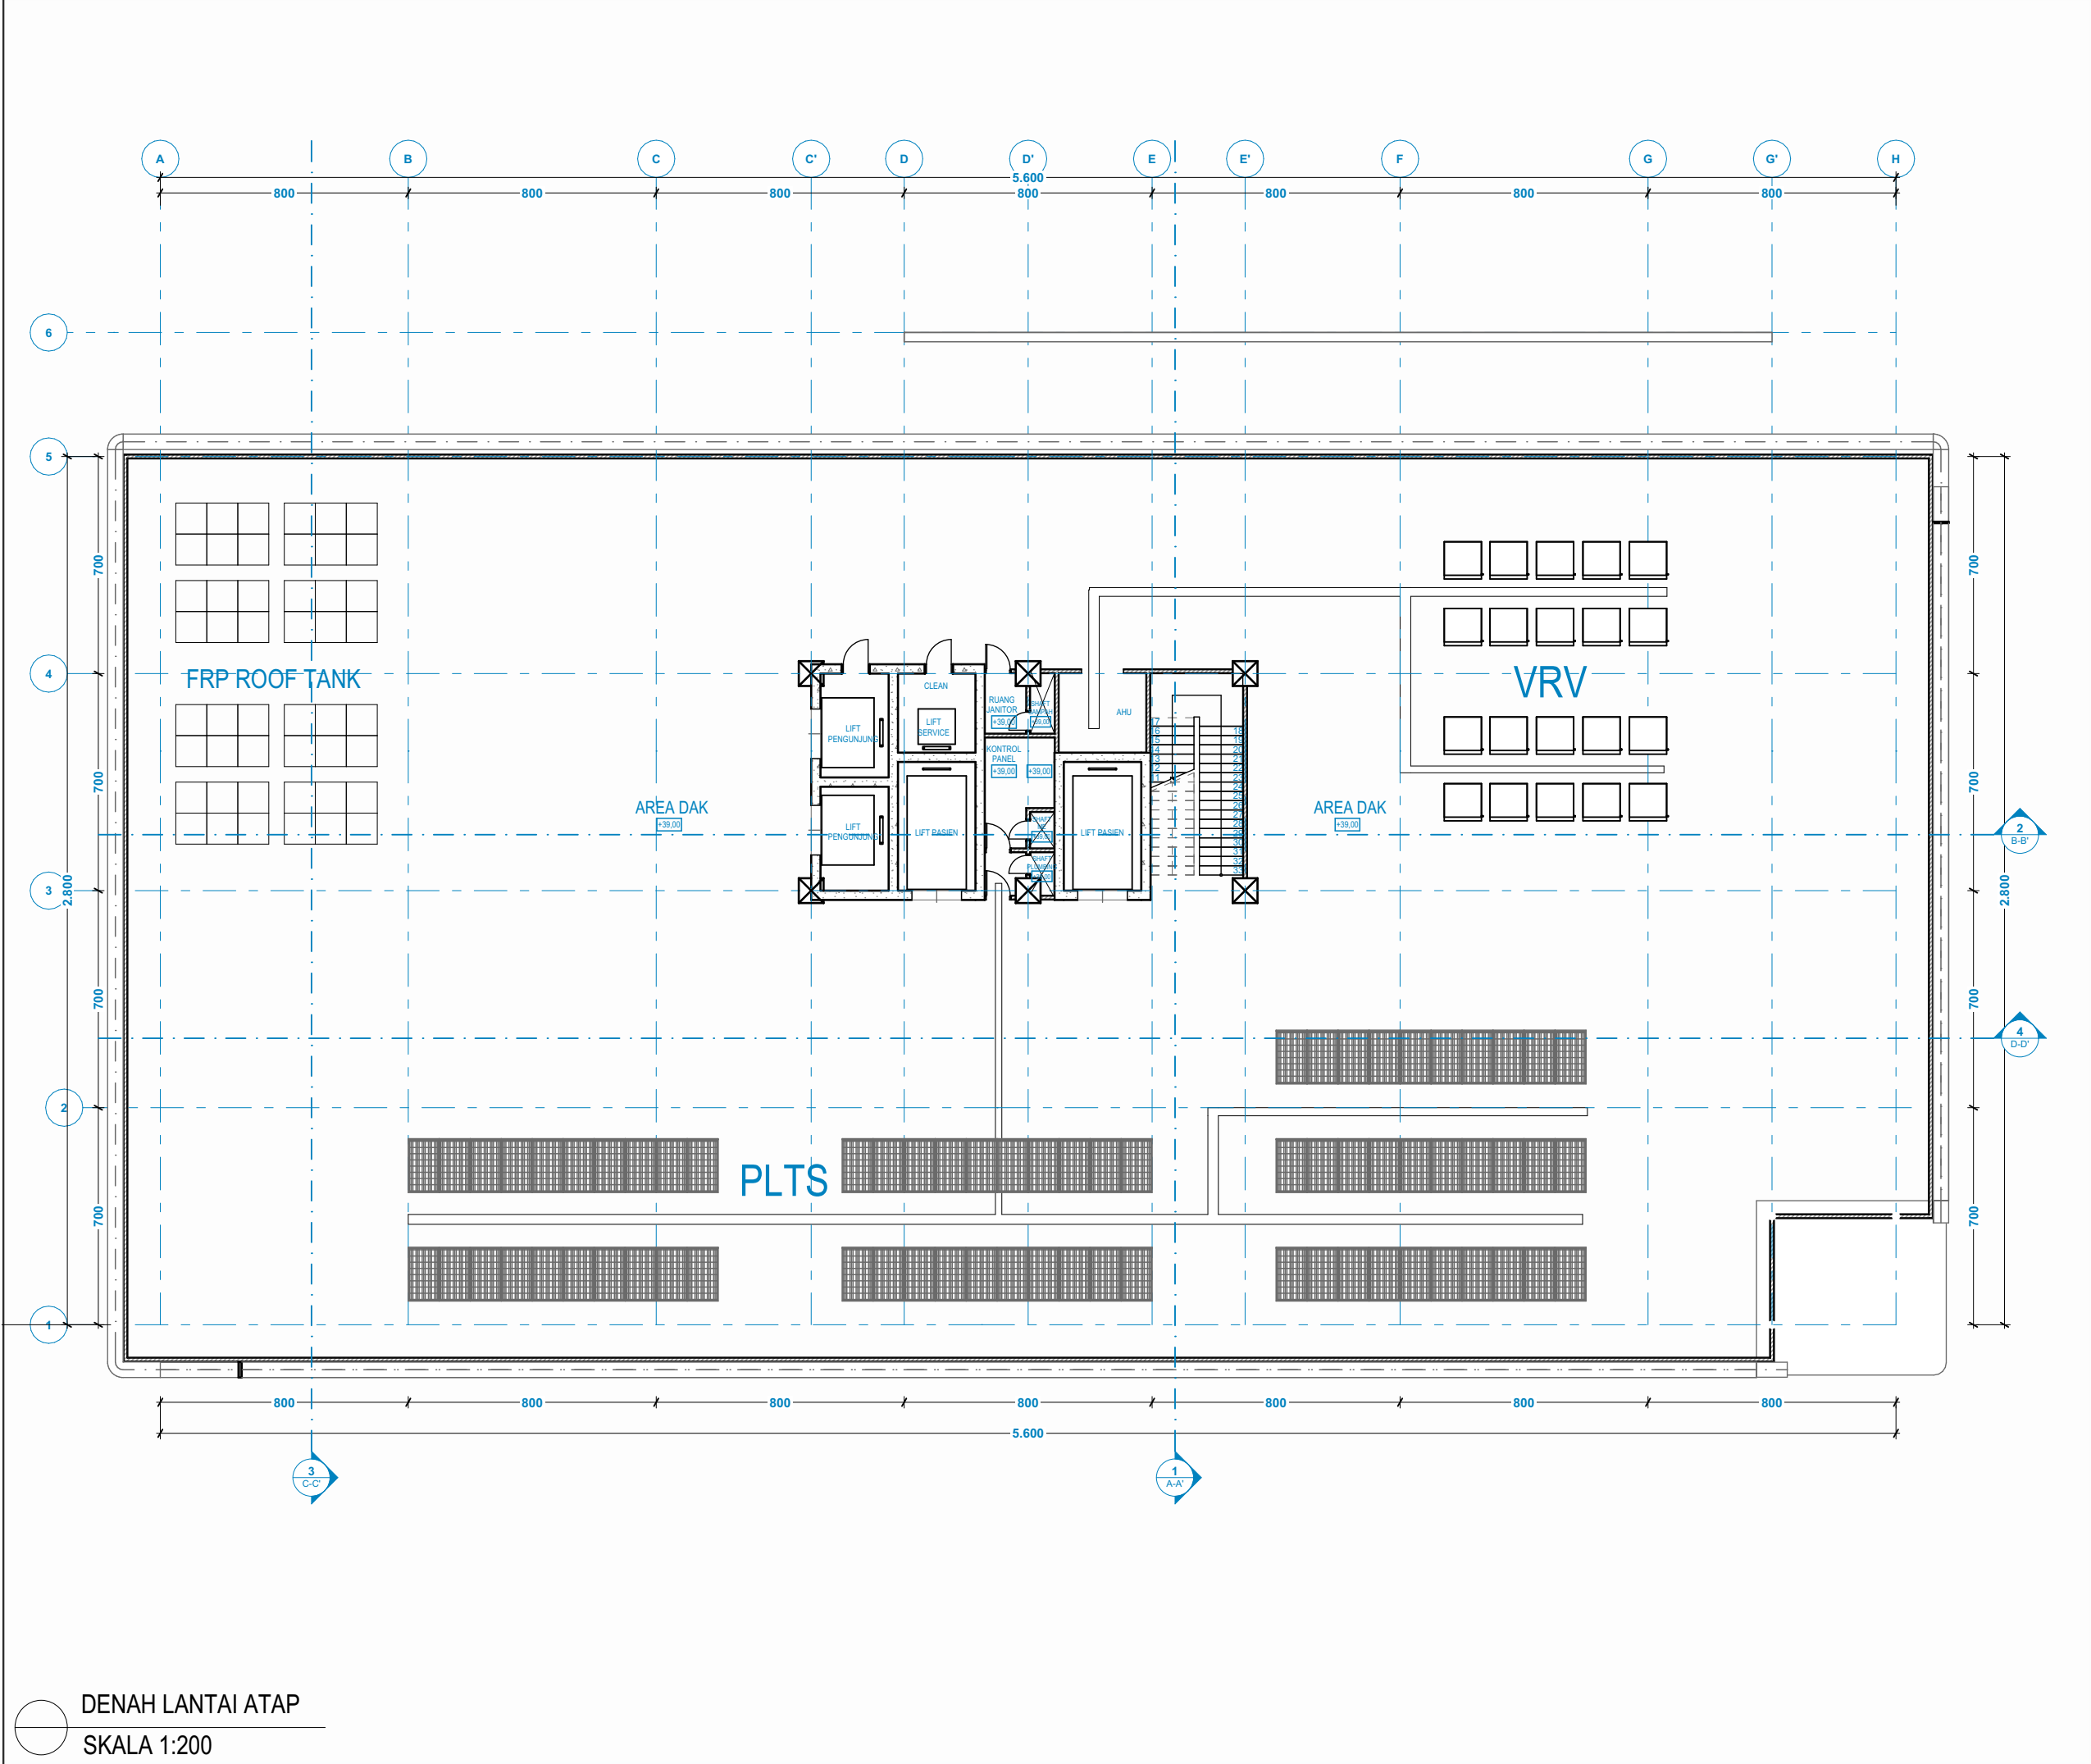


  PEMERINTAH PROVINSI KALIMANTAN TIMUR RSUD Dr. KANUJOSO DJATIWIBOWO BALIKPAPAN		
NAMA KEGIATAN		
DED GEDUNG JANTUNG TERPADU RSUD Dr. KANUJOSO DJATIWIBOWO KOTA BALIKPAPAN		
PEKERJAAN		
DED GEDUNG JANTUNG TERPADU RSUD Dr. KANUJOSO DJATIWIBOWO KOTA BALIKPAPAN		
LOKASI		
RSUD Dr. KANUJOSO DJATIWIBOWO KOTA BALIKPAPAN		
KETERANGAN		
DISETUJUI OLEH		
Kuasa Pengguna Anggaran (KPA)		
 ROSIDAH RAHMAWATI, SKM NIP. 197107141997032004		
DIKETAHUI OLEH		
DIREKTUR RSUD Dr. KANUJOSO DJATIWIBOWO Kota Balikpapan		
 Dr, EDY ISKANDAR, SP.PD, FINASM, MARS NIP. 196505281997071001		
KONSULTAN PERENCANA		
 CV. EXPLO NATHA PERSADA Jl. D.I. Panjaitan Rt.13 No.146 Balikpapan		
PENANGGUNG JAWAB	NAMA	TTD
ARSITEKTUR	ANDI AQ SAR HAMZAH, ST	
KONSTRUKTOR	NOR FIRDAUS, ST	
DI GAMBAR	RISALATI NUR AFIFAH, ST	
NAMA GAMBAR		SKALA
DENAH LANTAI ATAP		1:200
KODE	NO. LBR	REV.

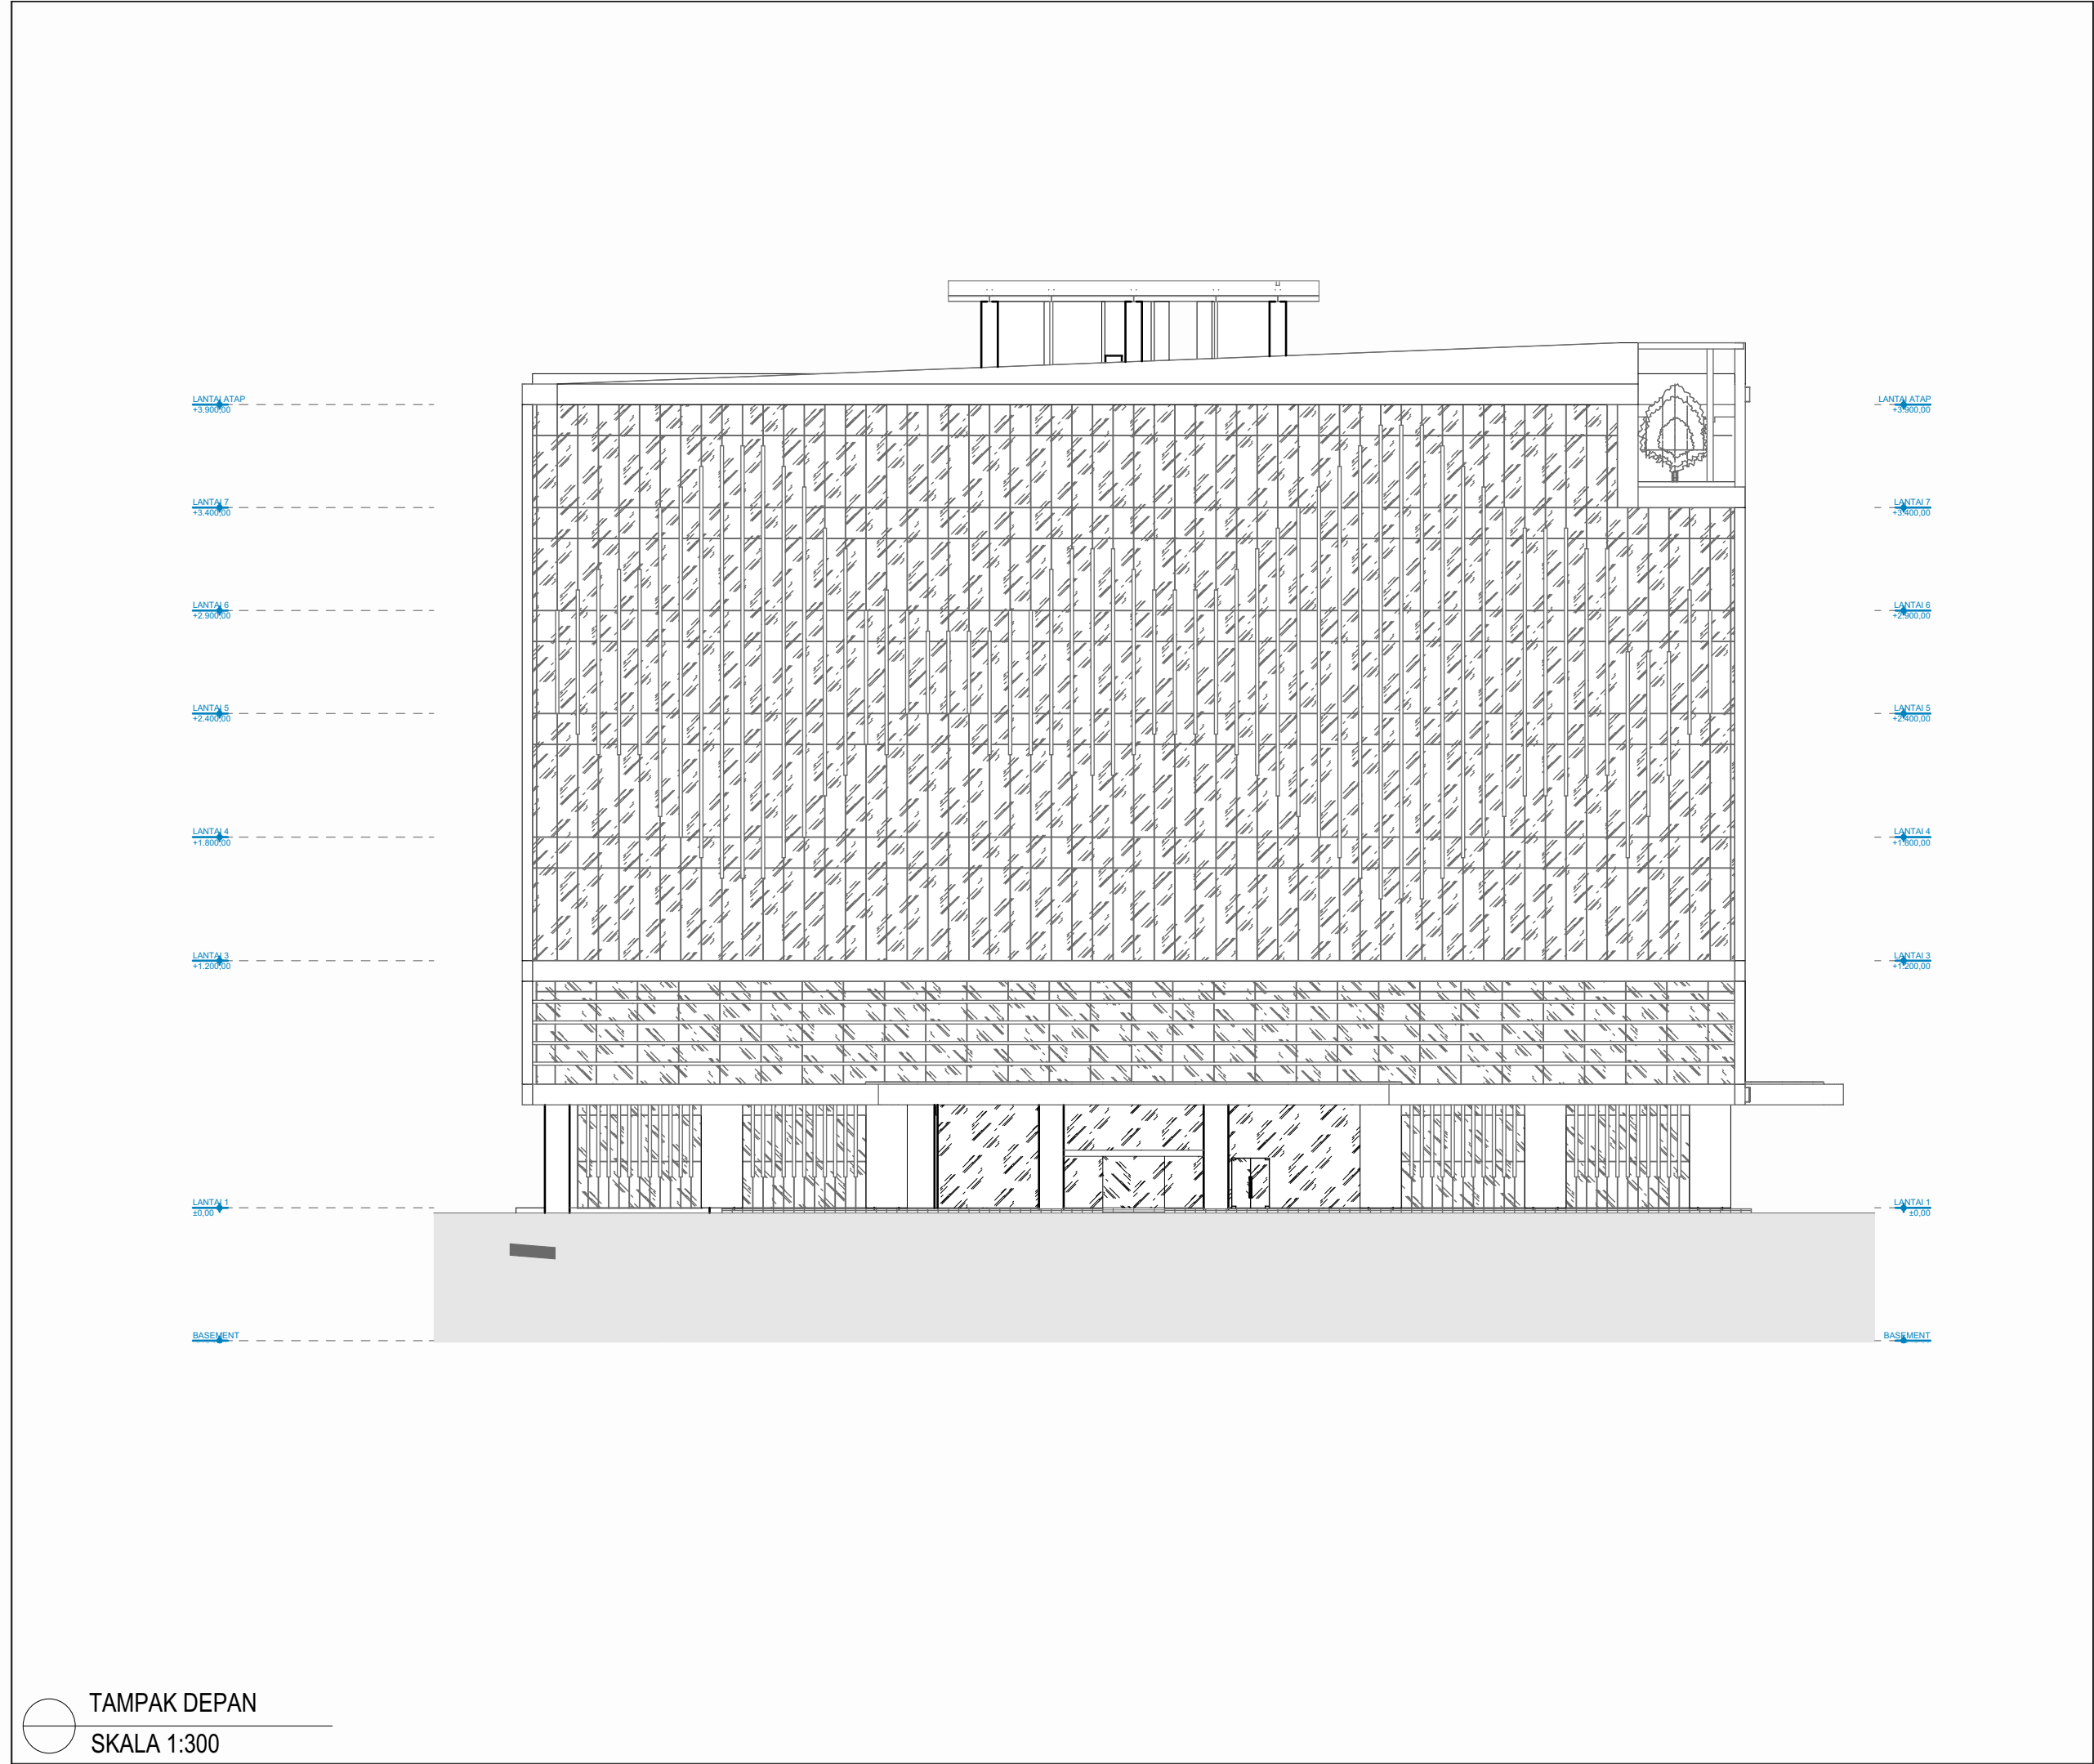



PEMERINTAH PROVINSI KALIMANTAN TIMUR
RSUD Dr. KANUJOSO DJATIWIWOWO BALIKPAPAN

NAMA KEGIATAN		
DED GEDUNG JANTUNG TERPADU RSUD Dr. KANUJOSO DJATIWIWOWO KOTA BALIKPAPAN		
PEKERJAAN		
DED GEDUNG JANTUNG TERPADU RSUD Dr. KANUJOSO DJATIWIWOWO KOTA BALIKPAPAN		
LOKASI		
RSUD Dr. KANUJOSO DJATIWIWOWO KOTA BALIKPAPAN		
KETERANGAN		
DISETUJUI OLEH		
 ROSIDAH RAHMAWATI, SKM NIP. 197107141997032004		
DIKETAHUI OLEH		
 DIREKTUR RSUD Dr. KANUJOSO DJATIWIWOWO Kota Balikpapan Dr. EDY ISKANDAR, SP.PD, FINASM, MARS NIP. 196505281997071001		
KONSULTAN PERENCANA		
 CV. EXPLO NATHA PERSADA Jl. D.I. Panjaitan Rt.13 No.146 Balikpapan		
PENANGGUNG JAWAB	NAMA	TTD
ARSITEKTUR	ANDI AQ SAR HAMZAH, ST	
KONSTRUKTOR	NOR FIRDAUS, ST	
DI GAMBAR	RISALATI NUR AFIFAH, ST	
NAMA GAMBAR		SKALA
TAMPAK DEPAN		1:300
KODE	NO. LBR	REV.

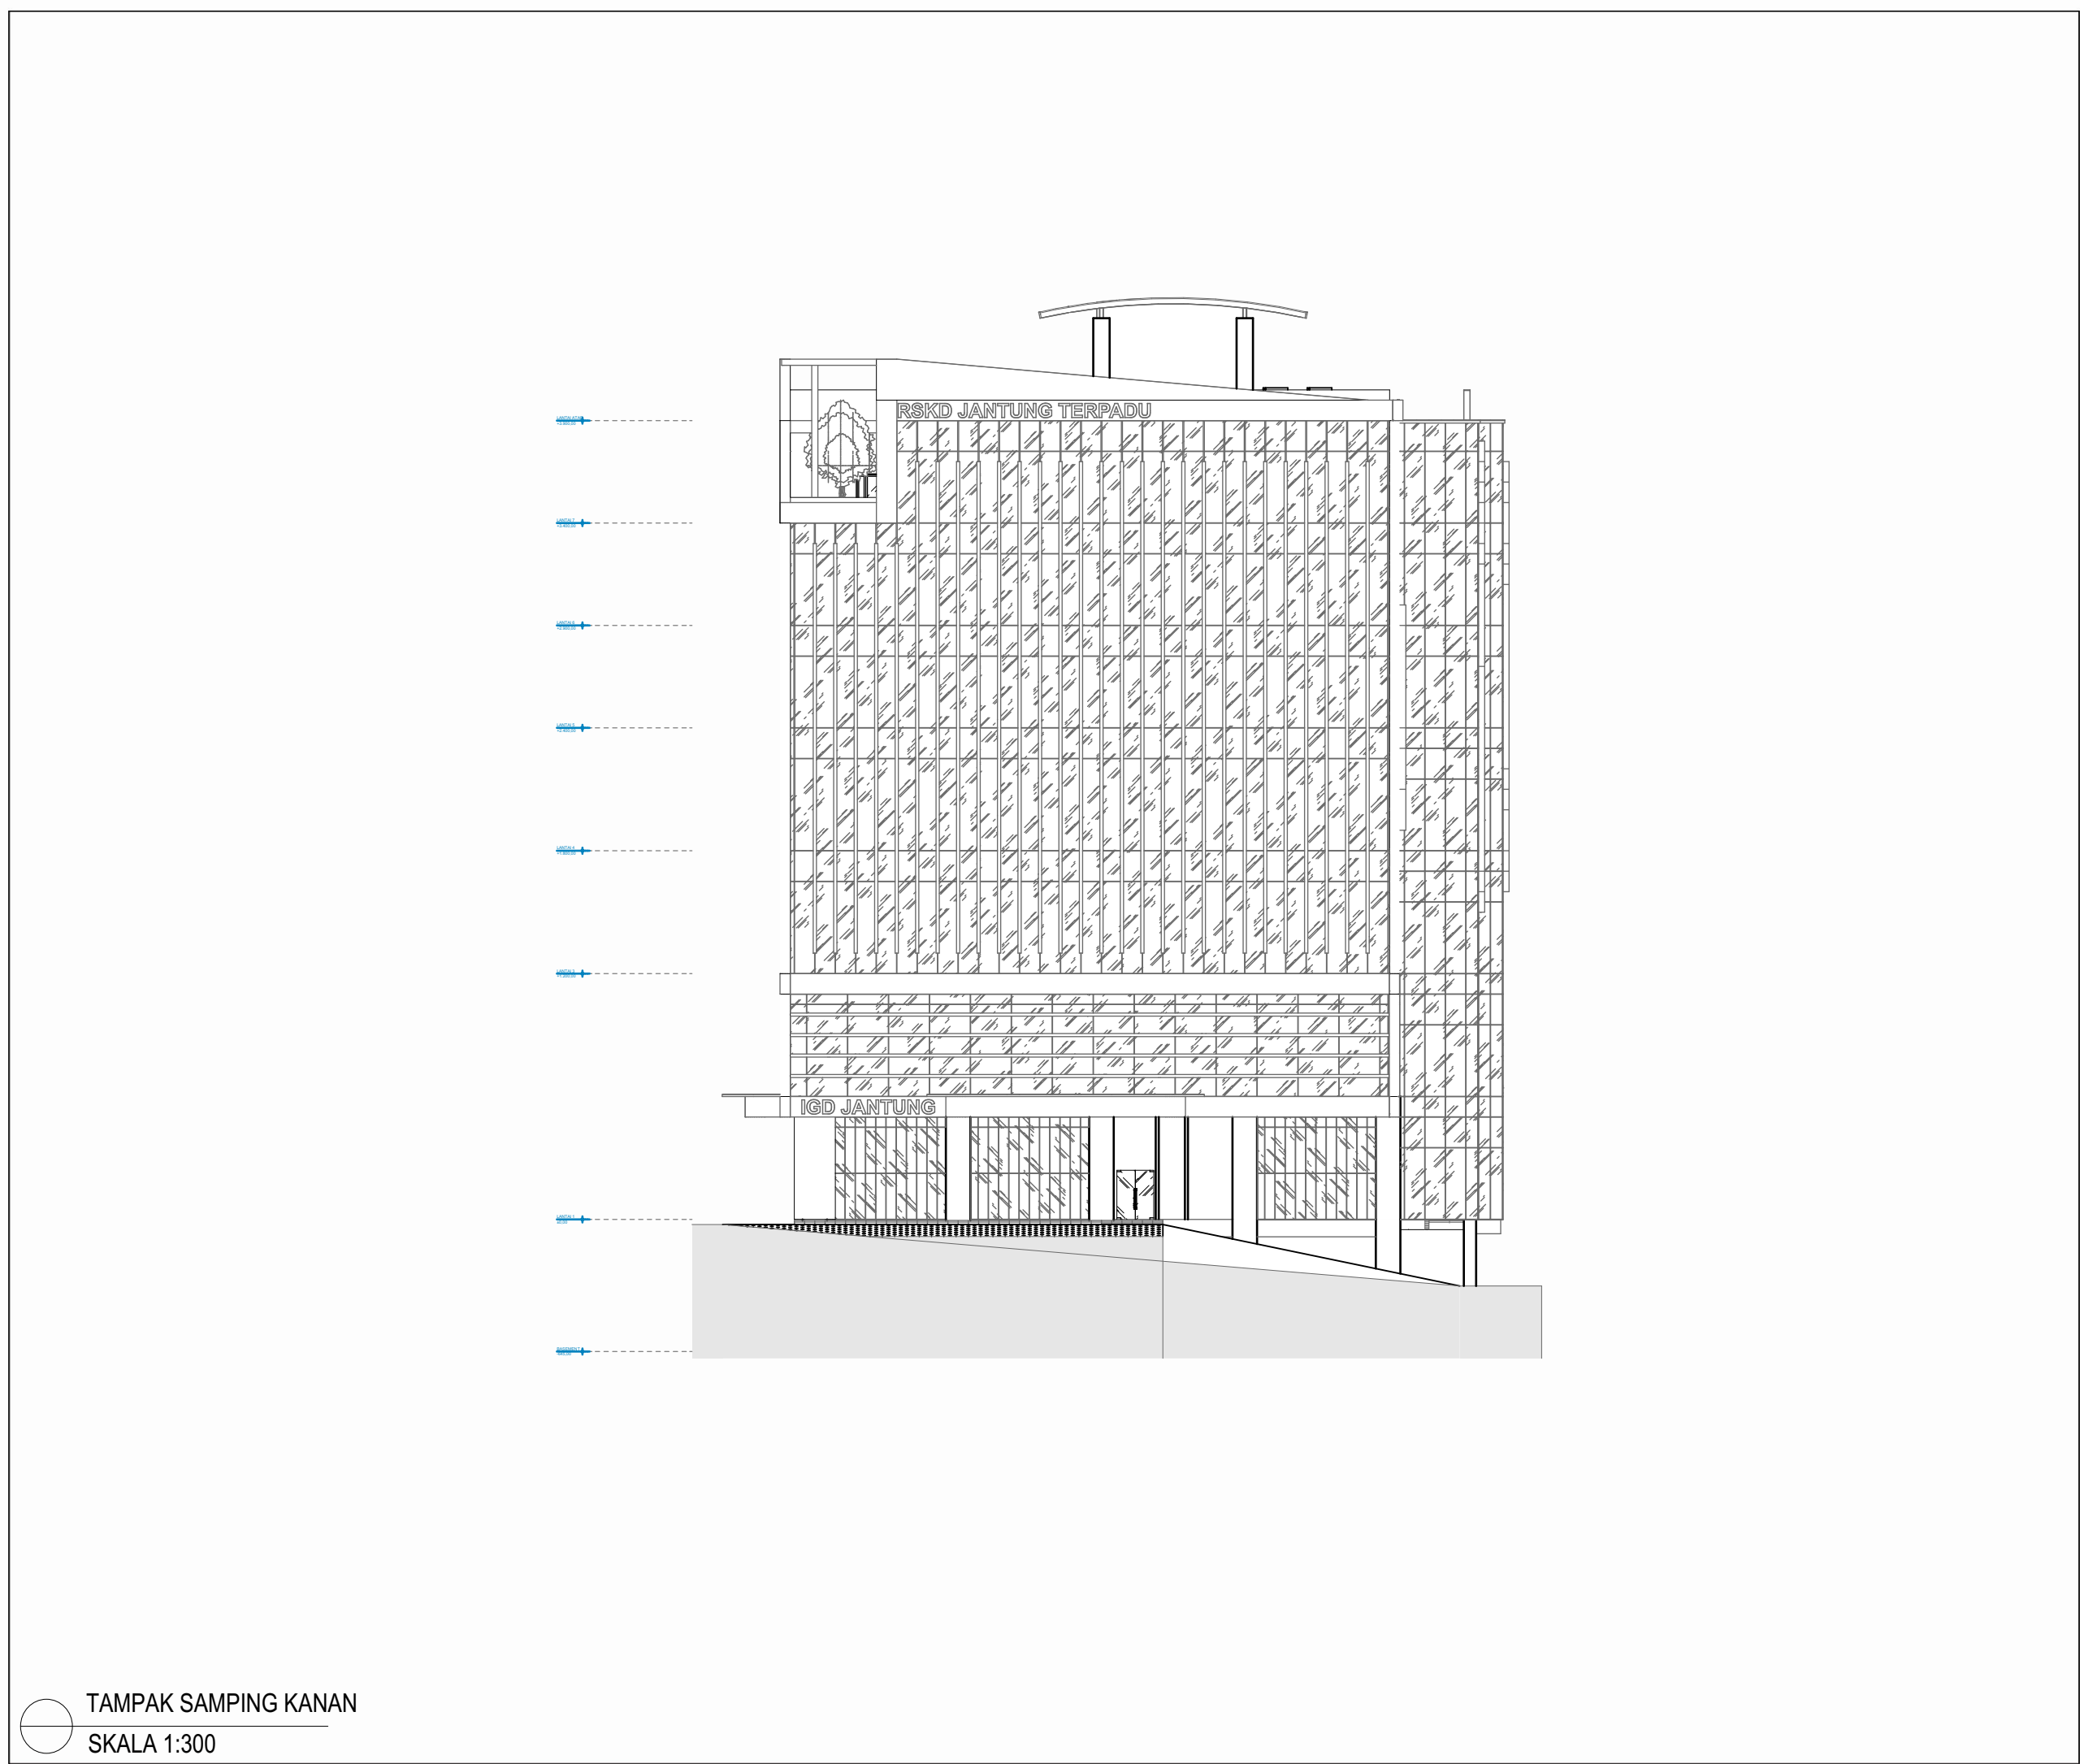


TAMPAK SAMPING KANAN
SKALA 1:300



PEMERINTAH PROVINSI KALIMANTAN TIMUR
RSUD Dr. KANUJOSO DJATIWIWOWO BALIKPAPAN

NAMA KEGIATAN		
DED GEDUNG JANTUNG TERPADU RSUD Dr. KANUJOSO DJATIWIWOWO KOTA BALIKPAPAN		
PEKERJAAN		
DED GEDUNG JANTUNG TERPADU RSUD Dr. KANUJOSO DJATIWIWOWO KOTA BALIKPAPAN		
LOKASI		
RSUD Dr. KANUJOSO DJATIWIWOWO KOTA BALIKPAPAN		
KETERANGAN		
DISETUJUI OLEH		
Kuasa Pengguna Anggaran (KPA)		
 ROSIDAH RAHMAWATI, SKM NIP. 197107141997032004		
DIKETAHUI OLEH		
DIREKTUR RSUD Dr. KANUJOSO DJATIWIWOWO Kota Balikpapan		
 Dr. EDY ISKANDAR, SP.PD, FINASM, MARS NIP. 196505281997071001		
KONSULTAN PERENCANA		
 CV. EXPLO NATHA PERSADA Jl. D.I. Panjaitan Rt.13 No.146 Balikpapan		
PENANGGUNG JAWAB	NAMA	TTD
ARSITEKTUR	ANDI AQ SAR HAMZAH, ST	
KONSTRUKTOR	NOR FIRDAUS, ST	
DI GAMBAR	RISALATI NUR AFIFAH, ST	
NAMA GAMBAR		SKALA
TAMPAK SAMPING KANAN		1:300
KODE	NO. LBR	REV.

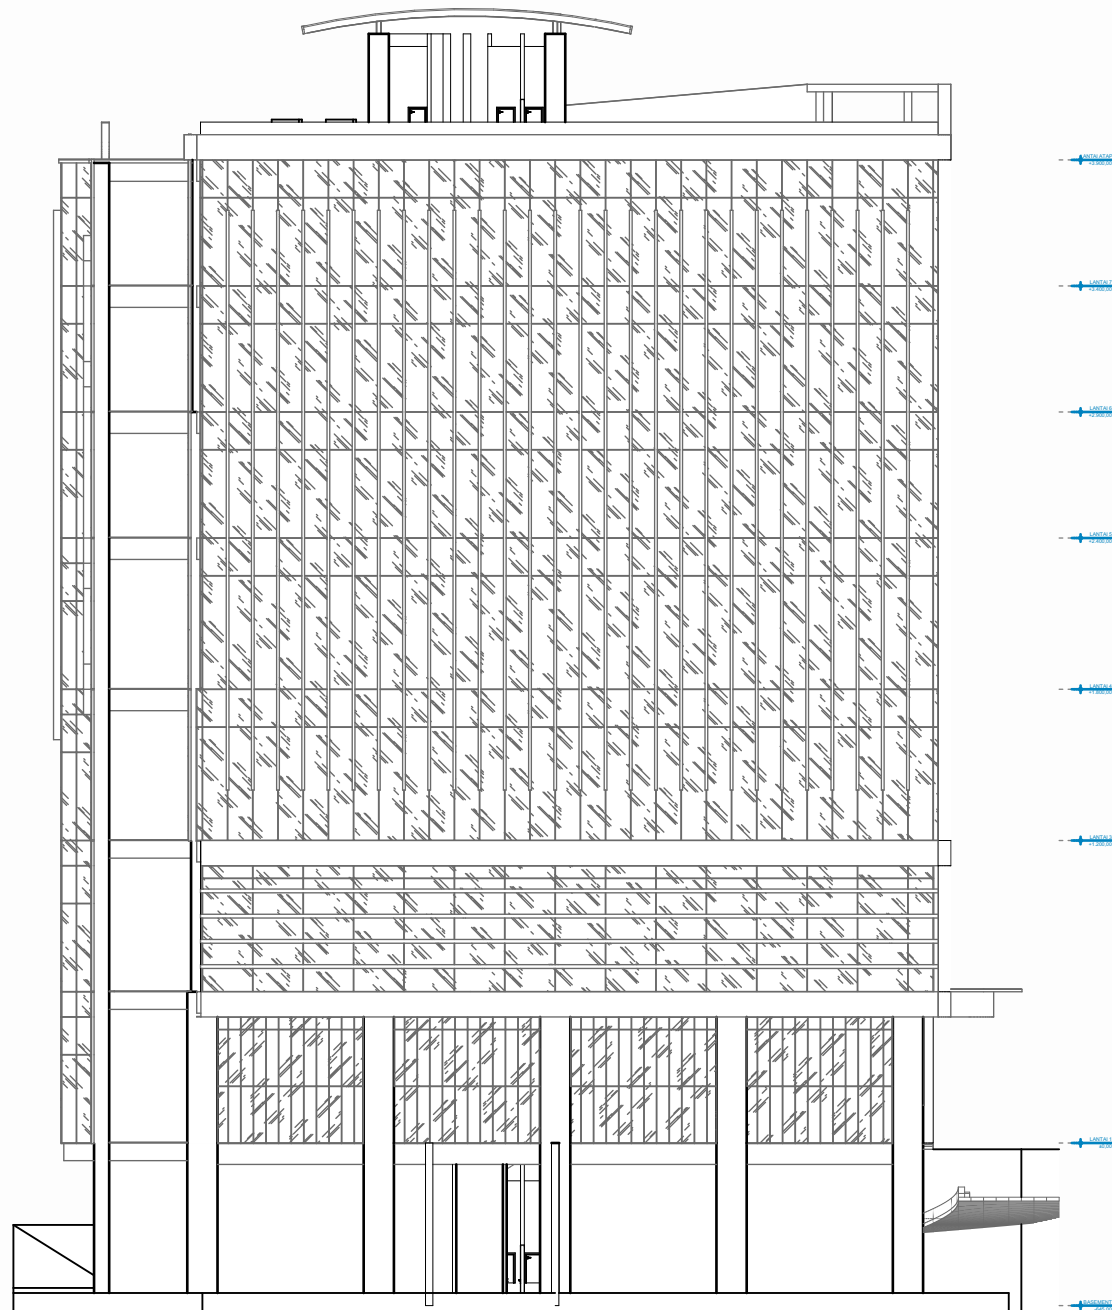

TAMPAK SAMPING KIRI
SKALA 1:300



PEMERINTAH PROVINSI KALIMANTAN TIMUR
RSUD Dr. KANUJOSO DJATIWIBOWO BALIKPAPAN

NAMA KEGIATAN

DED GEDUNG JANTUNG TERPADU
RSUD Dr. KANUJOSO DJATIWIBOWO
KOTA BALIKPAPAN

PEKERJAAN

DED GEDUNG JANTUNG TERPADU
RSUD Dr. KANUJOSO DJATIWIBOWO
KOTA BALIKPAPAN

LOKASI

RSUD Dr. KANUJOSO DJATIWIBOWO
KOTA BALIKPAPAN

KETERANGAN

DISETUJUI OLEH

Kuasa Pengguna Anggaran (KPA)


ROSIDAH RAHMAWATI, SKM
NIP. 197107141997032004

DIKETAHUI OLEH

DIREKTUR
RSUD Dr. KANUJOSO DJATIWIBOWO
Kota Balikpapan




Dr, EDY ISKANDAR, SP.PD,FINASM, MARS
NIP. 196505281997071001

KONSULTAN PERENCANA




CV.EXPLO NATHA PERSADA
Jl. D.I. Panjaitan Rt.13 No.146 Balikpapan

PENANGGUNG JAWAB	NAMA	TTD
ARSITEKTUR	ANDI AQ SAR HAMZAH, ST	
KONSTRUKTOR	NOR FIRDAUS, ST	
DI GAMBAR	RISALATI NUR AFIFAH, ST	
NAMA GAMBAR		SKALA
TAMPAK SAMPING KIRI		1:300
KODE	NO. LBR	REV.

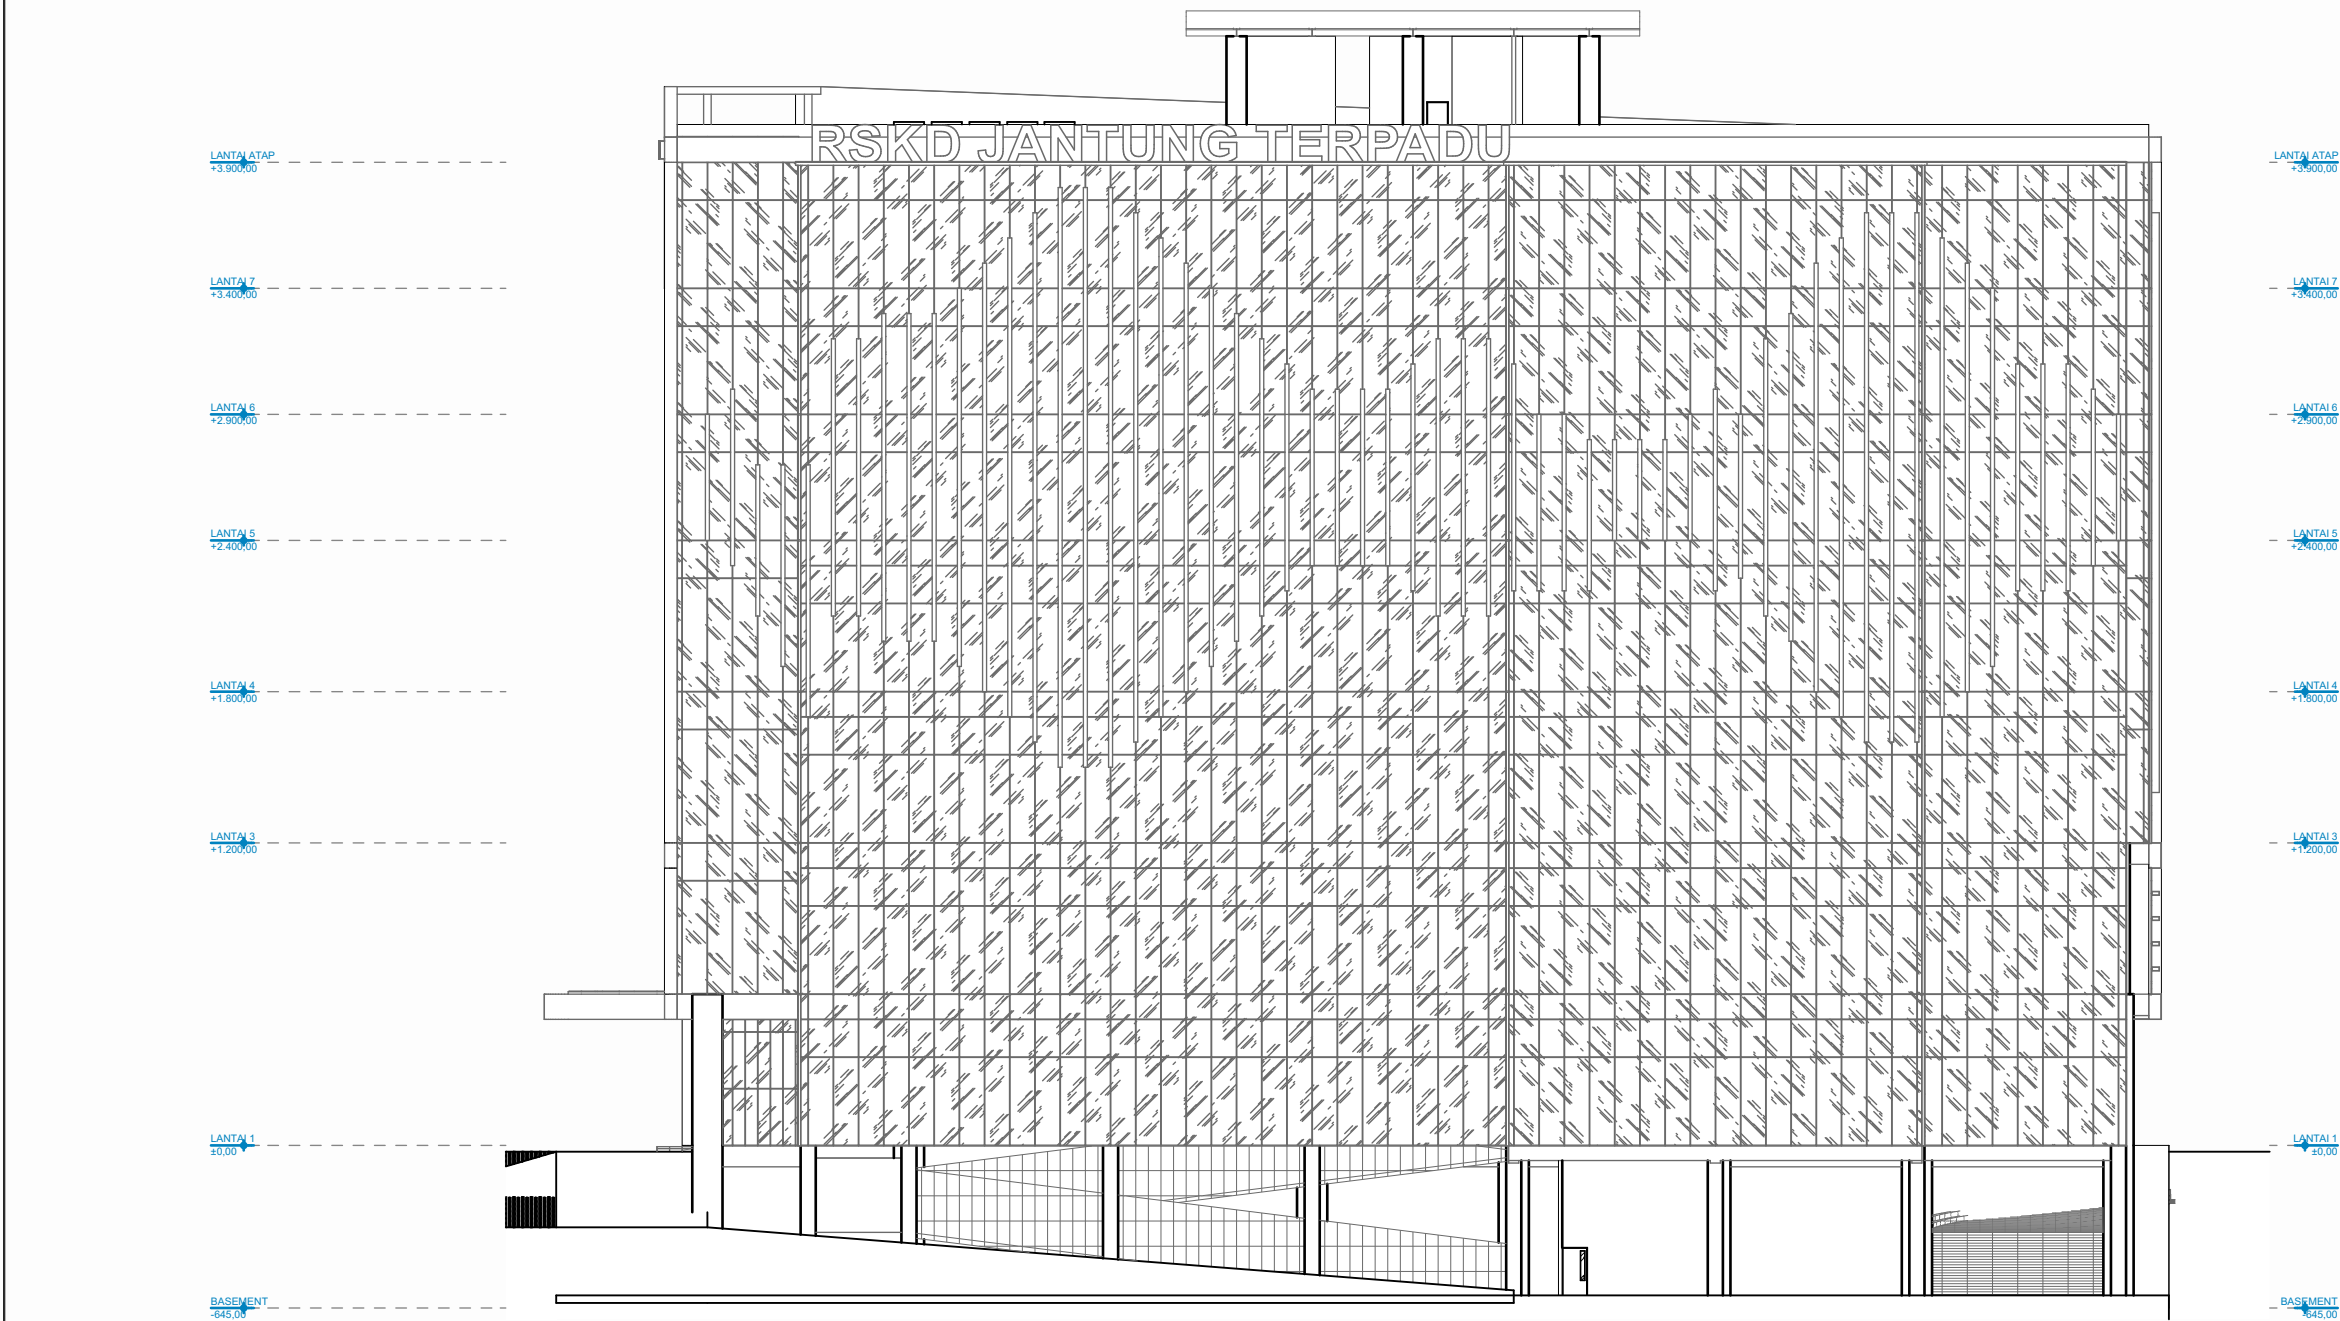

TAMPAK BELAKANG
SKALA 1:300

 PEMERINTAH PROVINSI KALIMANTAN TIMUR RSUD Dr. KANUJOSO DJATIWIWOWO BALIKPAPAN		
NAMA KEGIATAN		
DED GEDUNG JANTUNG TERPADU RSUD Dr. KANUJOSO DJATIWIWOWO KOTA BALIKPAPAN		
PEKERJAAN		
DED GEDUNG JANTUNG TERPADU RSUD Dr. KANUJOSO DJATIWIWOWO KOTA BALIKPAPAN		
LOKASI		
RSUD Dr. KANUJOSO DJATIWIWOWO KOTA BALIKPAPAN		
KETERANGAN		
DISETUJUI OLEH		
<i>Kuasa Pengguna Anggaran (KPA)</i>  ROSIDAH RAHMAWATI, SKM NIP. 197107141997032004		
DIKETAHUI OLEH		
<i>DIREKTUR</i> RSUD Dr. KANUJOSO DJATIWIWOWO <i>Kota Balikpapan</i>  Dr. EDY ISKANDAR, SP.PD, FINASM, MARS NIP. 196505281997071001		
KONSULTAN PERENCANA		
 CV. EXPLO NATHA PERSADA <i>Jl. D.I. Panjaitan Rt.13 No.146 Balikpapan</i>		
PENANGGUNG JAWAB	NAMA	TTD
ARSITEKTUR	ANDI AQ SAR HAMZAH, ST	
KONSTRUKTOR	NOR FIRDAUS, ST	
DI GAMBAR	RISALATI NUR AFIFAH, ST	
NAMA GAMBAR		SKALA
TAMPAK BELAKANG		1:300
KODE	NO. LBR	REV.

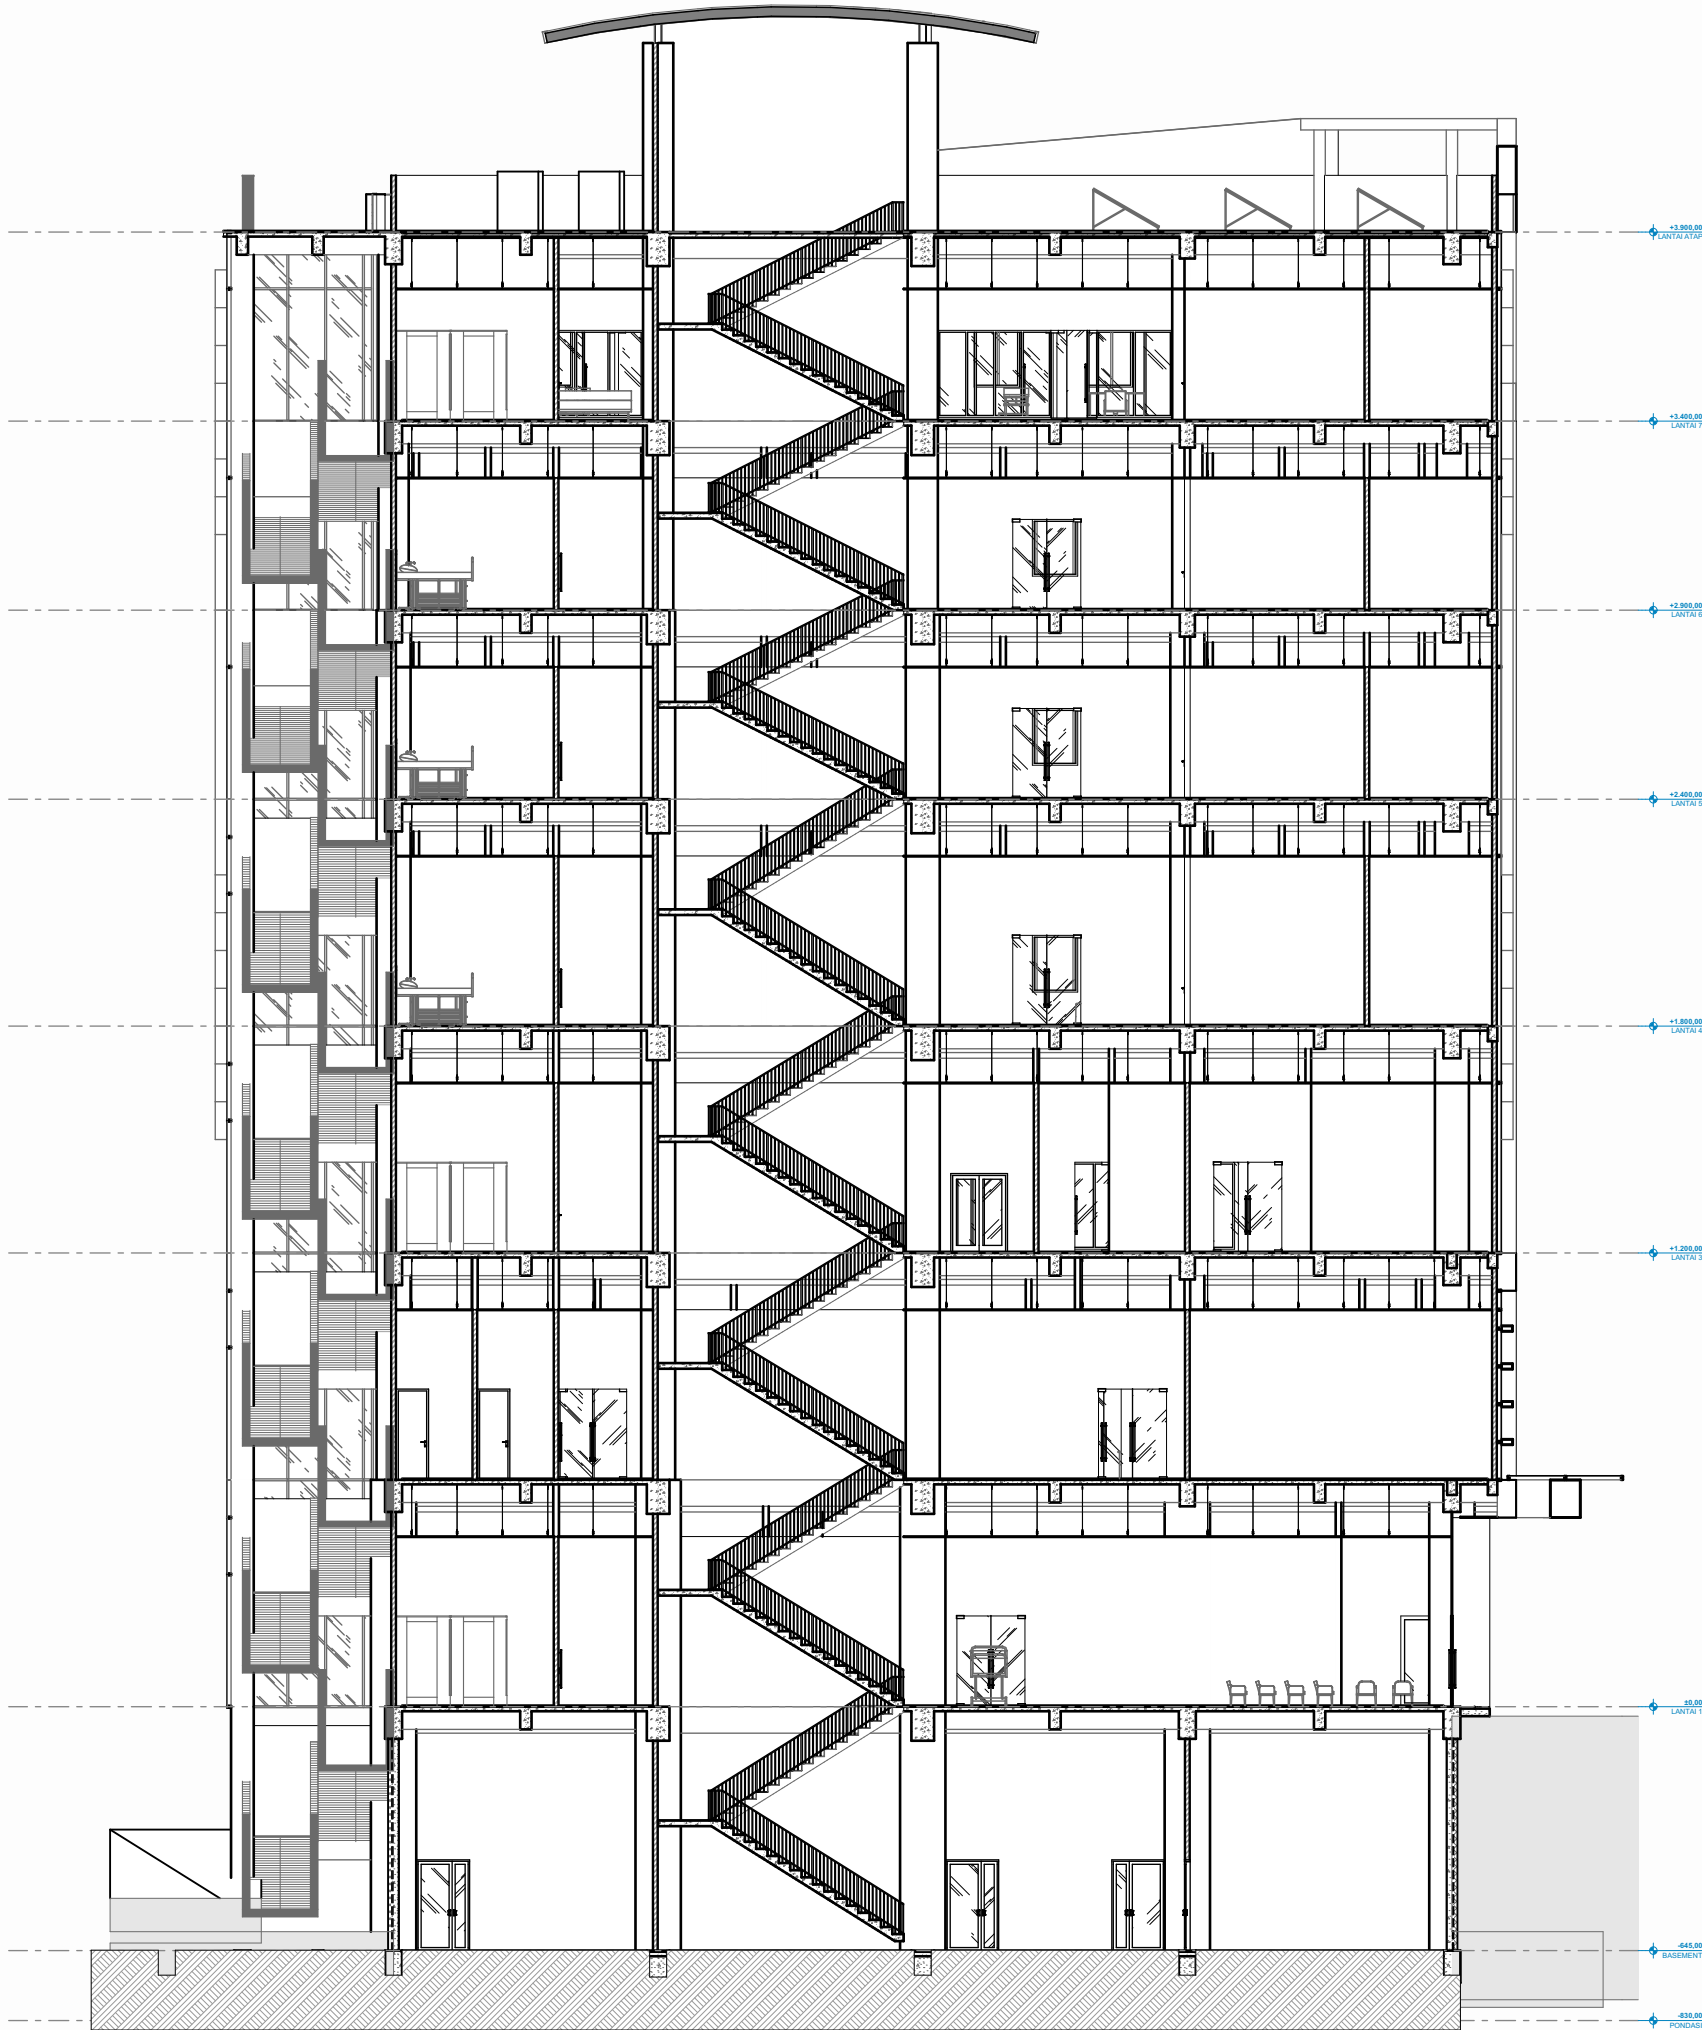

POTONGAN A-A'
SKALA 1:200



PEMERINTAH PROVINSI KALIMANTAN TIMUR
RSUD Dr. KANUJOSO DJATIWIOWO BALIKPAPAN

NAMA KEGIATAN

DED GEDUNG JANTUNG TERPADU
RSUD Dr. KANUJOSO DJATIWIOWO
KOTA BALIKPAPAN

PEKERJAAN

DED GEDUNG JANTUNG TERPADU
RSUD Dr. KANUJOSO DJATIWIOWO
KOTA BALIKPAPAN

LOKASI

RSUD Dr. KANUJOSO DJATIWIOWO
KOTA BALIKPAPAN

KETERANGAN

DISETUJUI OLEH

Kuasa Pengguna Anggaran (KPA)

ROSIDAH RAHMAWATI, SKM
NIP. 197107141997032004

DIKETAHUI OLEH

DIREKTUR
RSUD Dr. KANUJOSO DJATIWIOWO
Kota Balikpapan

Dr. EDY ISKANDAR, SP.PD, FINASM, MARS
NIP. 196505281997071001


KONSULTAN PERENCANA




CV. EXPLO NATHA PERSADA
Jl. D.I. Panjaitan Rt.13 No.146 Balikpapan

PENANGGUNG JAWAB	NAMA	TTD
ARSITEKTUR	ANDI AQ SAR HAMZAH, ST	
KONSTRUKTOR	NOR FIRDAUS, ST	
DI GAMBAR	RISALATI NUR AFIFAH, ST	


NAMA GAMBAR		SKALA
POTONGAN A-A'		1:200
KODE	NO. LBR	REV.

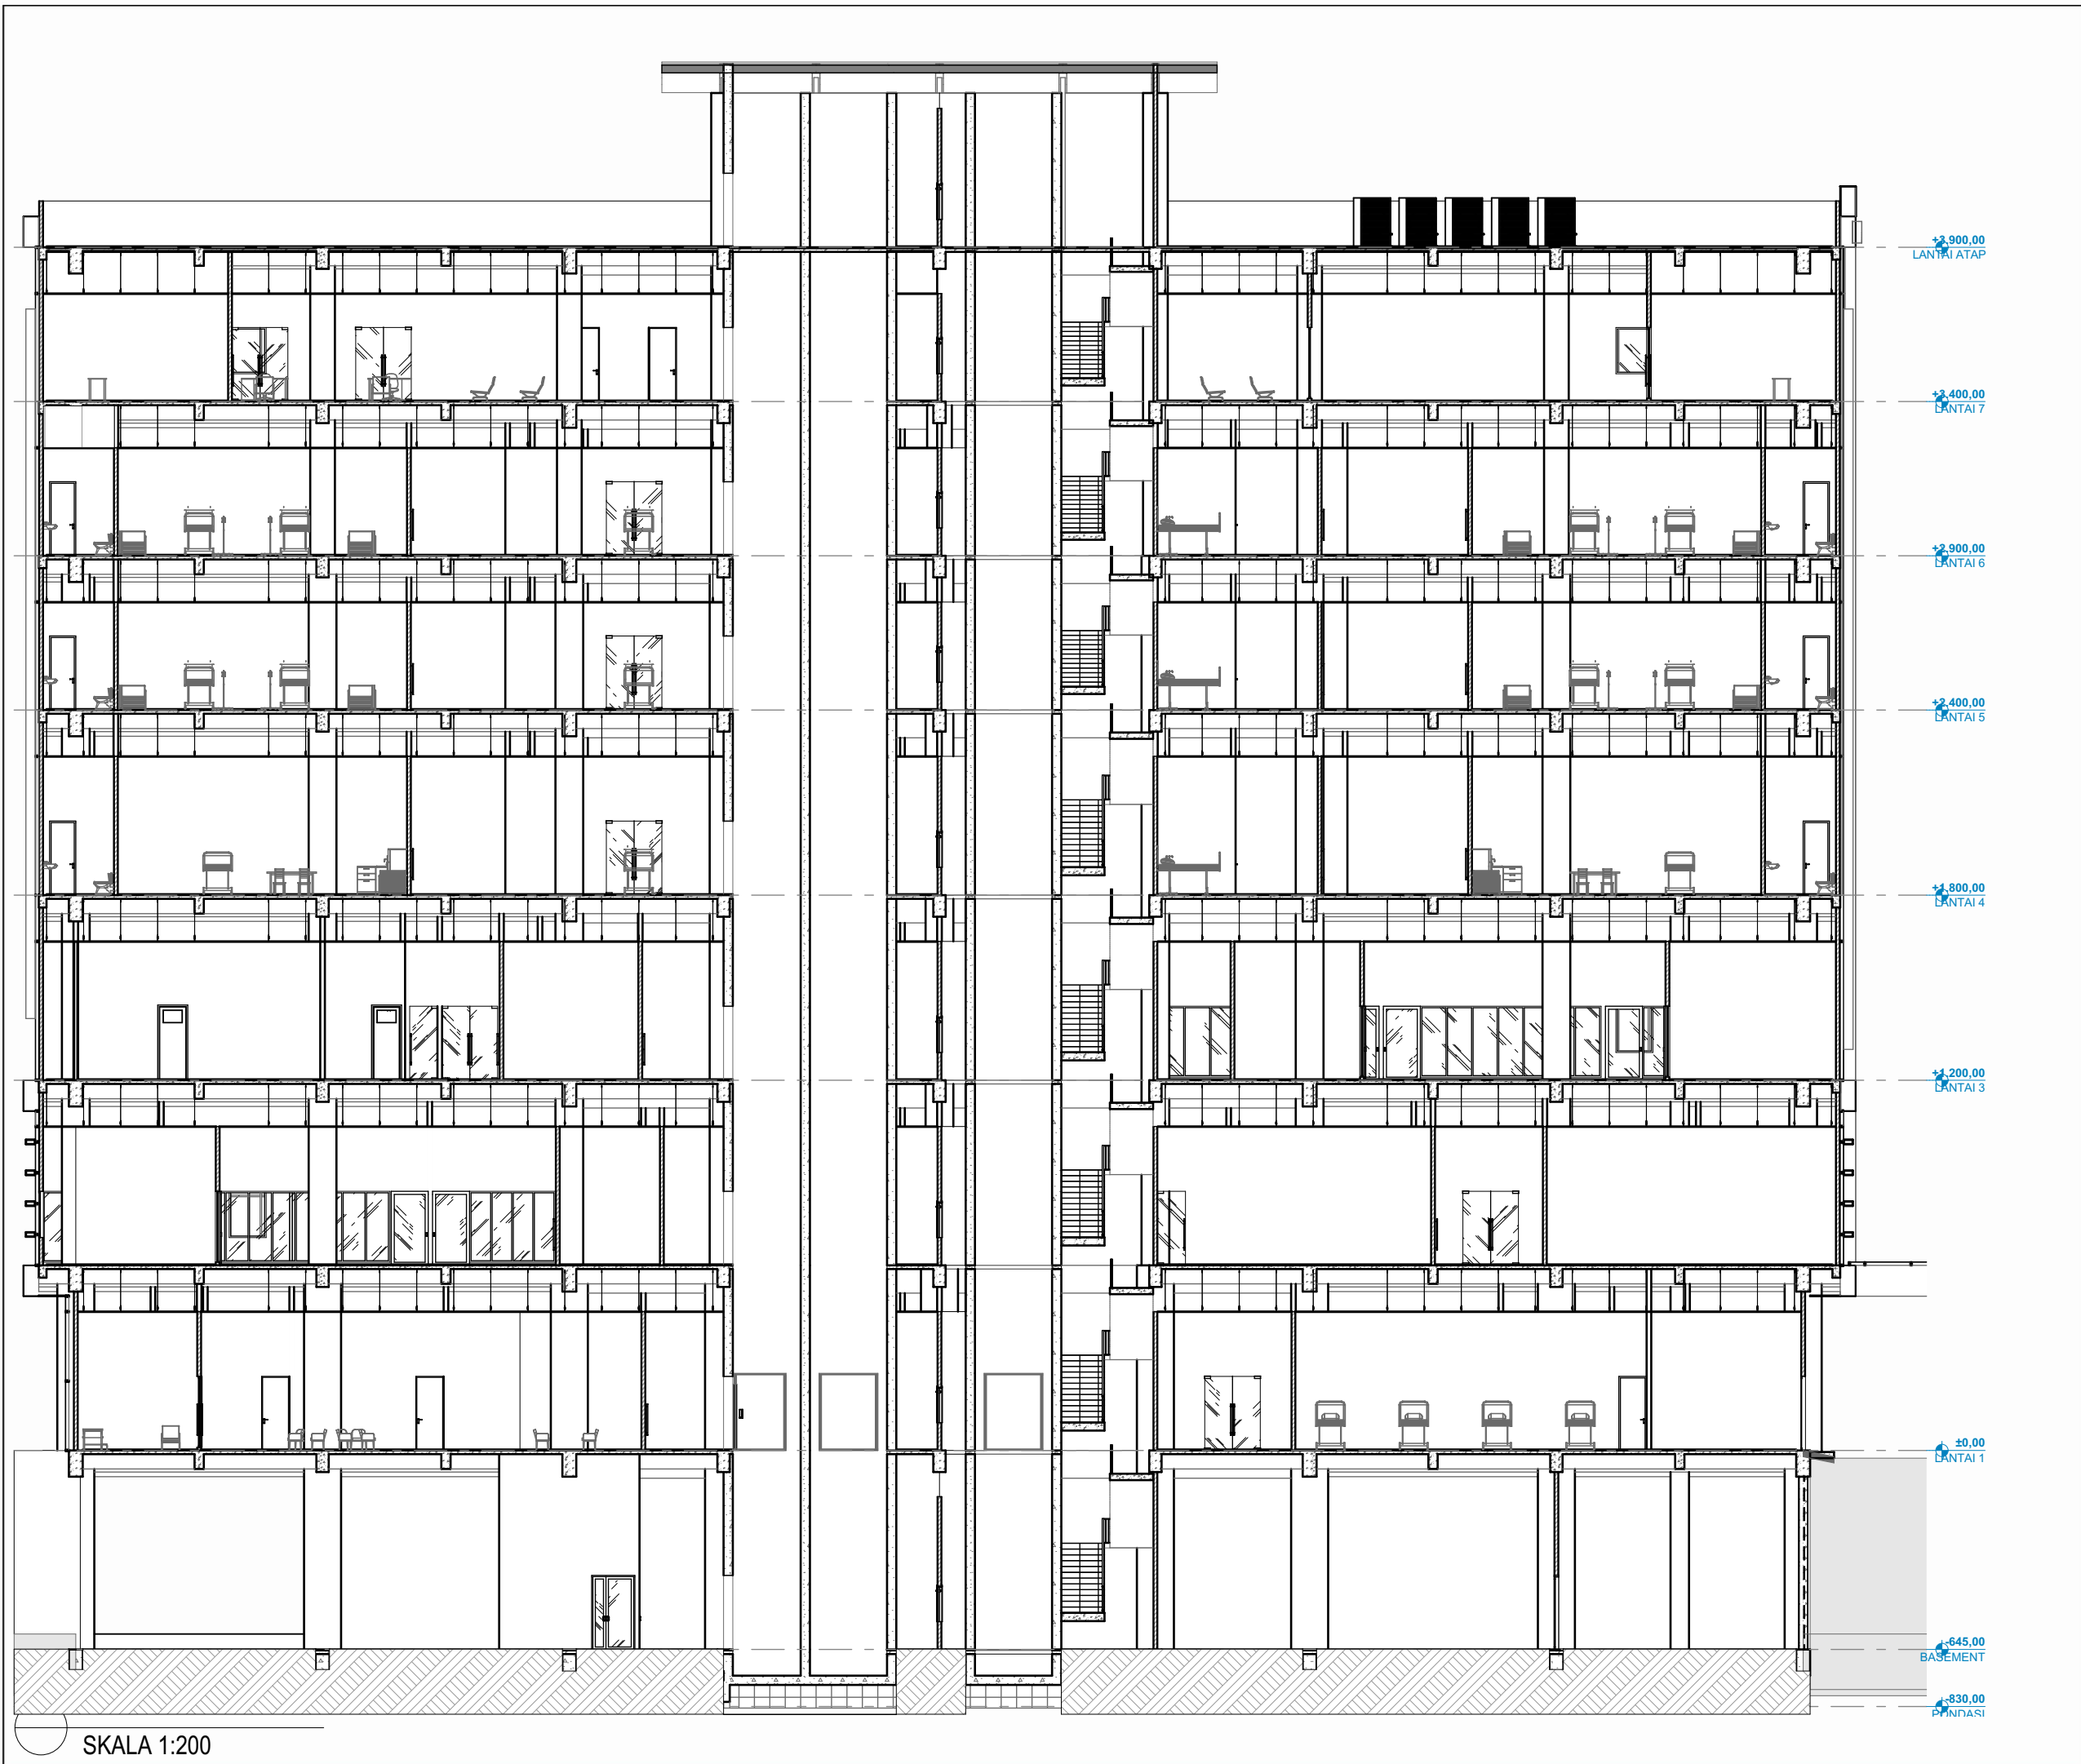

 PEMERINTAH PROVINSI KALIMANTAN TIMUR RSUD Dr. KANUJOSO DJATIWIWOWO BALIKPAPAN		
NAMA KEGIATAN		
DED GEDUNG JANTUNG TERPADU RSUD Dr. KANUJOSO DJATIWIWOWO KOTA BALIKPAPAN		
PEKERJAAN		
DED GEDUNG JANTUNG TERPADU RSUD Dr. KANUJOSO DJATIWIWOWO KOTA BALIKPAPAN		
LOKASI		
RSUD Dr. KANUJOSO DJATIWIWOWO KOTA BALIKPAPAN		
KETERANGAN		
DISETUJUI OLEH		
Kuasa Pengguna Anggaran (KPA)		
 ROSIDAH RAHMAWATI, SKM NIP. 197107141997032004		
DIKETAHUI OLEH		
DIREKTUR RSUD Dr. KANUJOSO DJATIWIWOWO Kota Balikpapan		
 Dr, EDY ISKANDAR, SP.PD, FINASM, MARS NIP. 196505281997071001		
KONSULTAN PERENCANA		
 CV. EXPLO NATHA PERSADA Jl. D.I. Panjaitan Rt.13 No.146 Balikpapan		
PENANGGUNG JAWAB	NAMA	TTD
ARSITEKTUR	ANDI AQ SAR HAMZAH, ST	
KONSTRUKTOR	NOR FIRDAUS, ST	
DI GAMBAR	RISALATI NUR AFIFAH, ST	
NAMA GAMBAR		SKALA
POTONGAN B-B'		1:200
KODE	NO. LBR	REV.

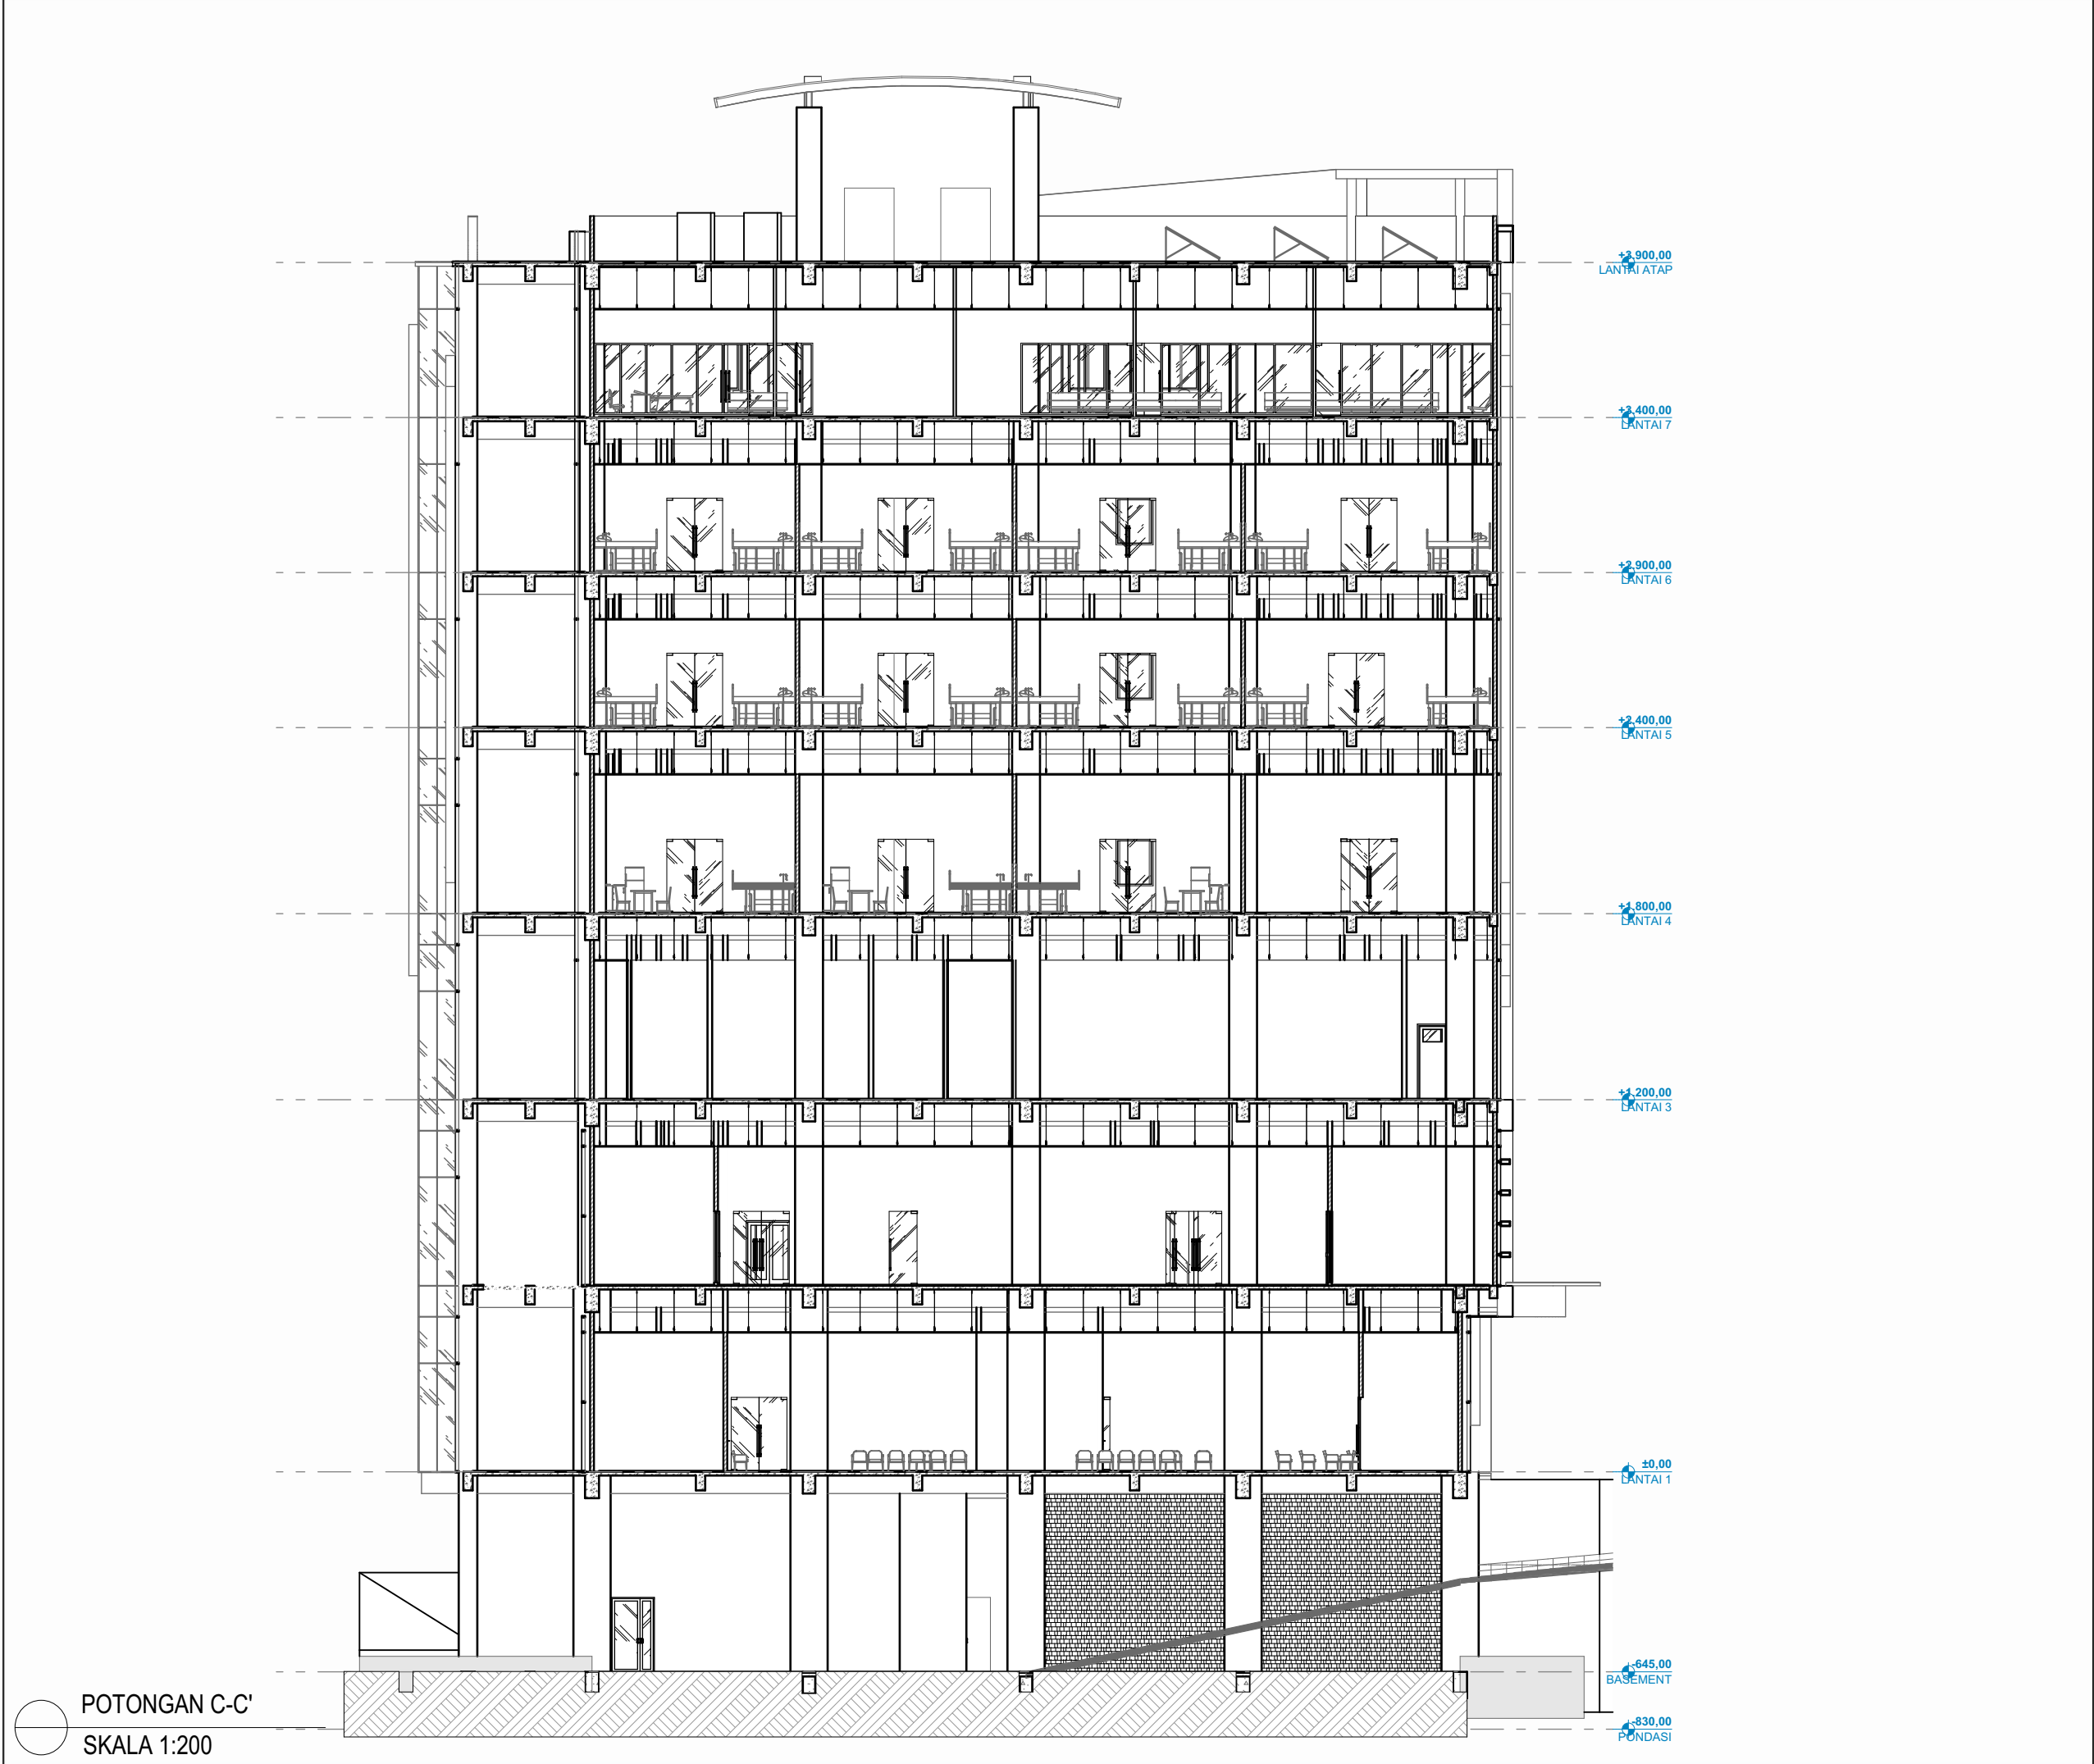

 PEMERINTAH PROVINSI KALIMANTAN TIMUR RSUD Dr. KANUJOSO DJATIWIWOWO BALIKPAPAN		
NAMA KEGIATAN		
DED GEDUNG JANTUNG TERPADU RSUD Dr. KANUJOSO DJATIWIWOWO KOTA BALIKPAPAN		
PEKERJAAN		
DED GEDUNG JANTUNG TERPADU RSUD Dr. KANUJOSO DJATIWIWOWO KOTA BALIKPAPAN		
LOKASI		
RSUD Dr. KANUJOSO DJATIWIWOWO KOTA BALIKPAPAN		
KETERANGAN		
DISETUJUI OLEH		
Kuasa Pengguna Anggaran (KPA)		
 ROSIDAH RAHMAWATI, SKM NIP. 197107141997032004		
DIKETAHUI OLEH		
DIREKTUR RSUD Dr. KANUJOSO DJATIWIWOWO Kota Balikpapan		
 Dr, EDY ISKANDAR, SP.PD, FINASM, MARS NIP. 196505281997071001		
KONSULTAN PERENCANA		
 CV. EXPLO NATHA PERSADA Jl. D.I. Panjaitan Rt.13 No.146 Balikpapan		
PENANGGUNG JAWAB	NAMA	TTD
ARSITEKTUR	ANDI AQ SAR HAMZAH, ST	
KONSTRUKTOR	NOR FIRDAUS, ST	
DI GAMBAR	RISALATI NUR AFIFAH, ST	
NAMA GAMBAR		SKALA
POTONGAN C-C'		1:200
KODE	NO. LBR	REV.

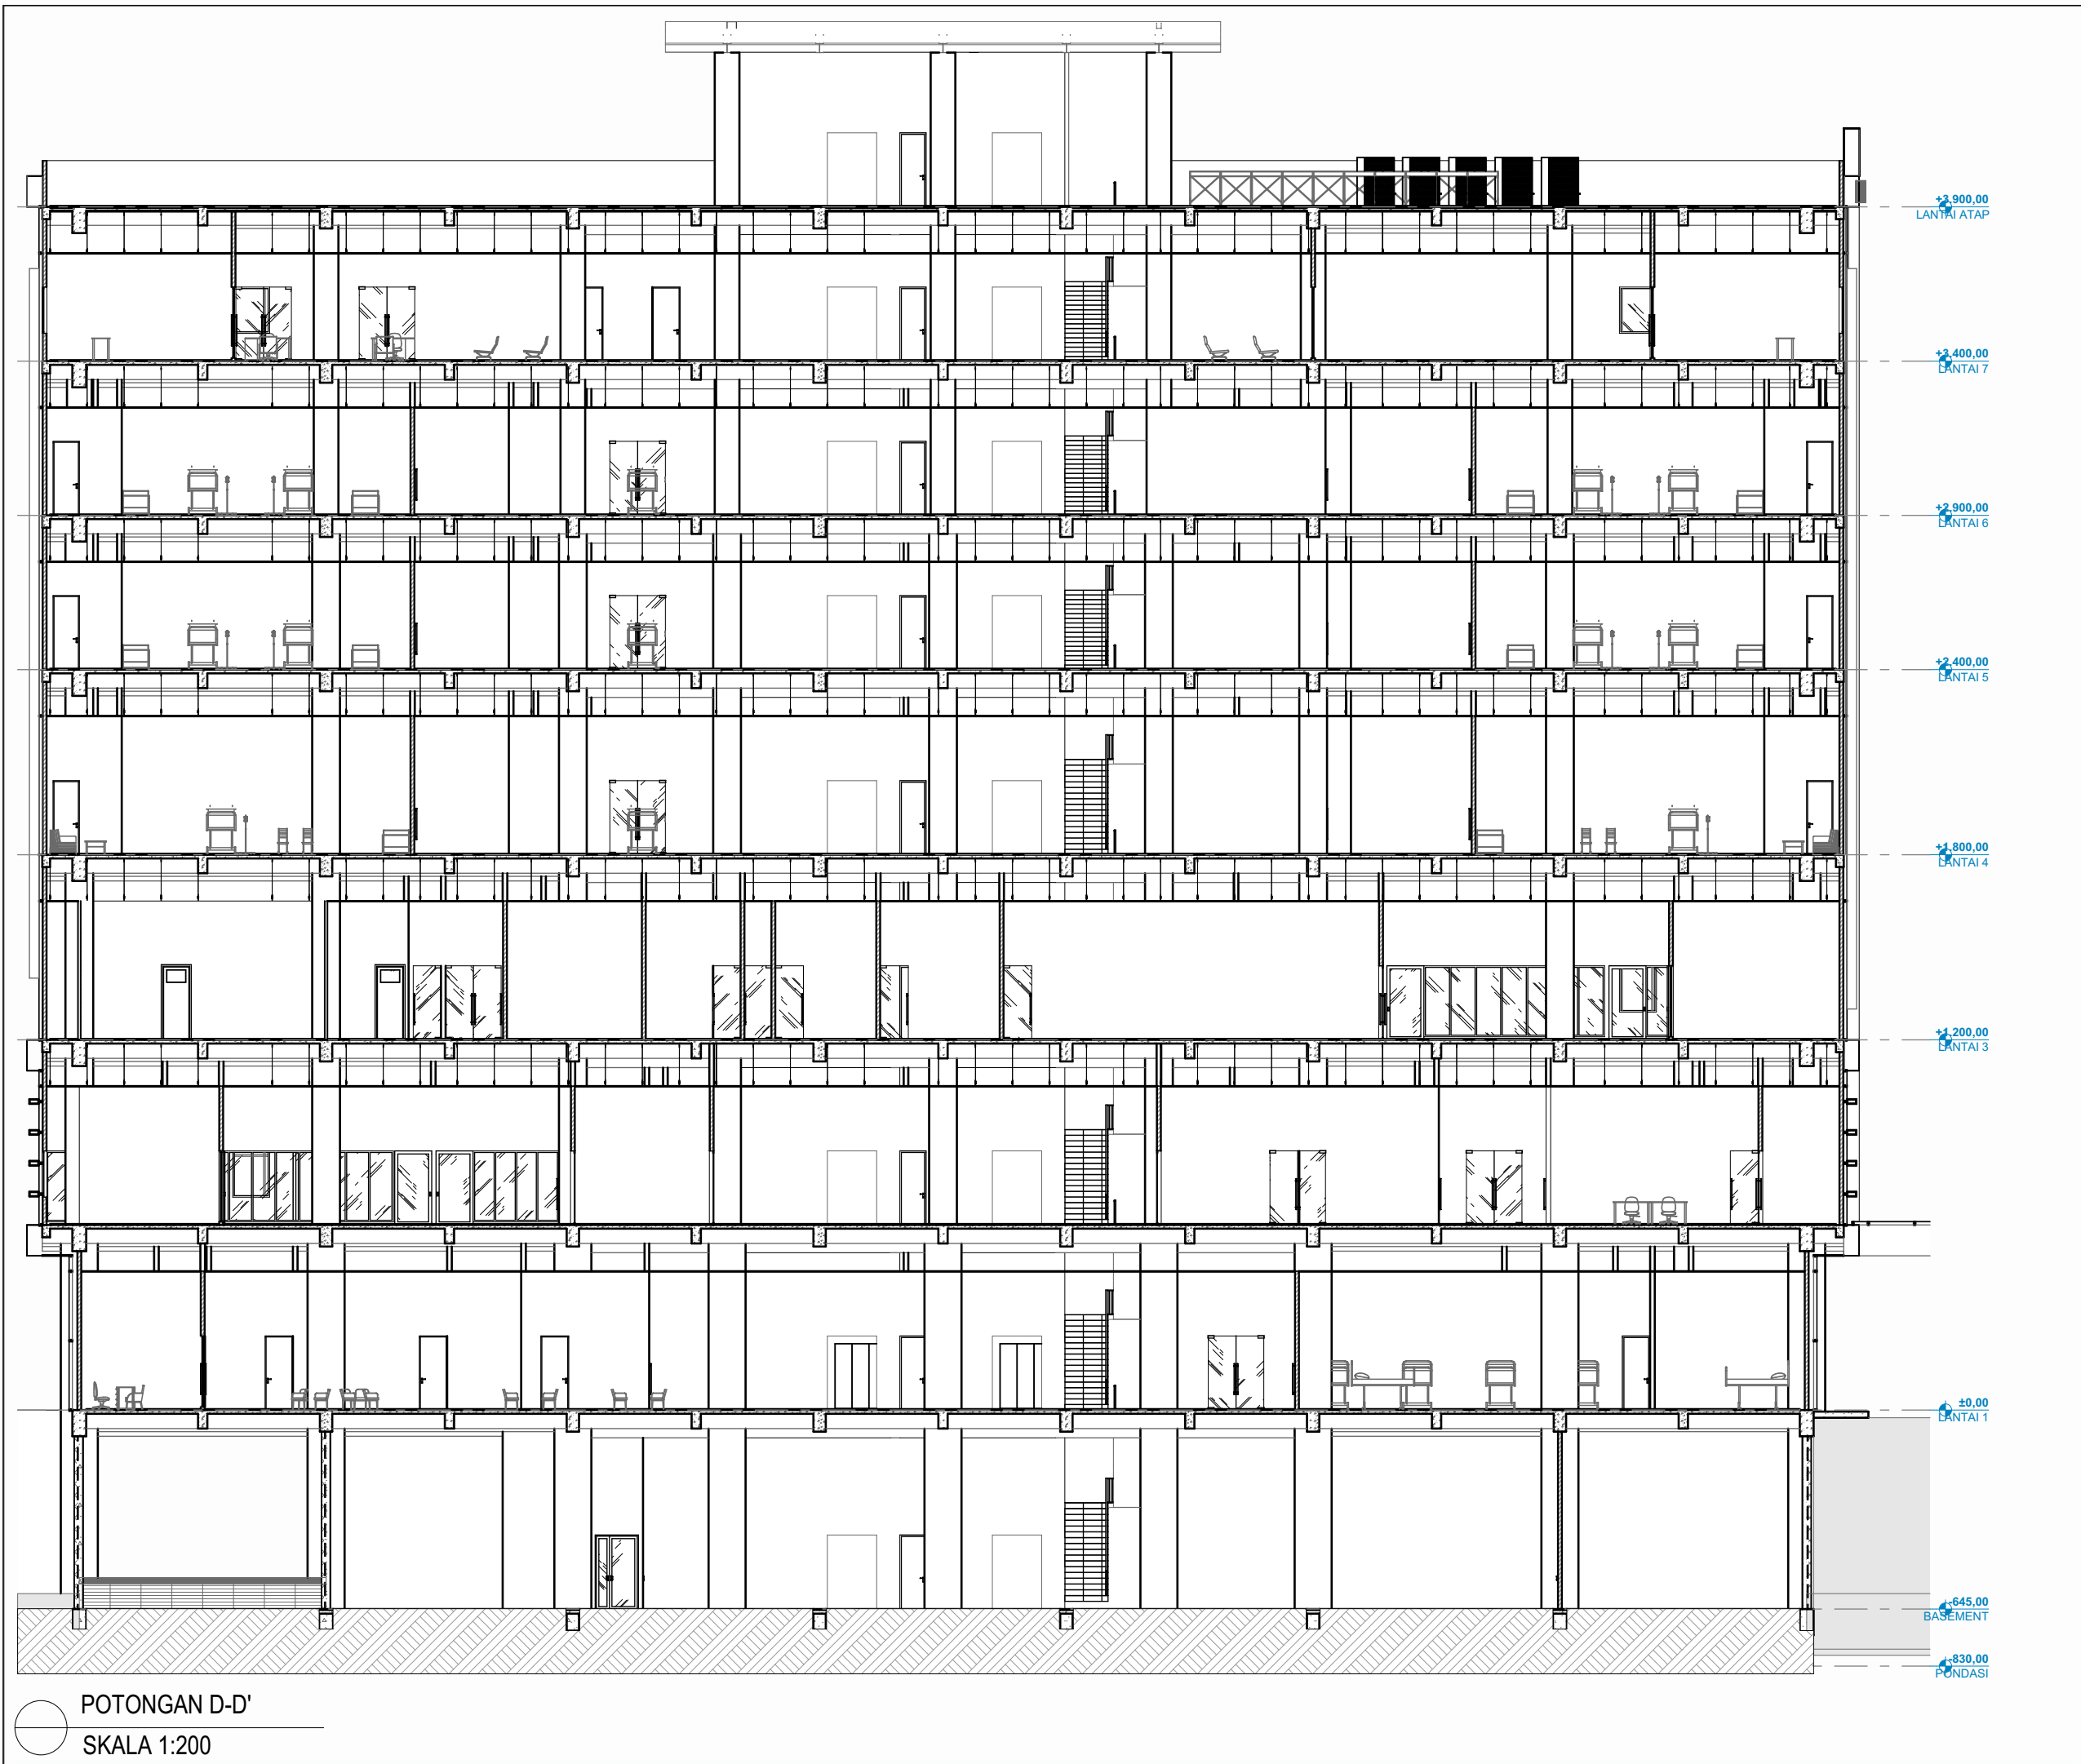

 PEMERINTAH PROVINSI KALIMANTAN TIMUR RSUD Dr. KANUJOSO DJATIWIWOWO BALIKPAPAN		
NAMA KEGIATAN		
DED GEDUNG JANTUNG TERPADU RSUD Dr. KANUJOSO DJATIWIWOWO KOTA BALIKPAPAN		
PEKERJAAN		
DED GEDUNG JANTUNG TERPADU RSUD Dr. KANUJOSO DJATIWIWOWO KOTA BALIKPAPAN		
LOKASI		
RSUD Dr. KANUJOSO DJATIWIWOWO KOTA BALIKPAPAN		
KETERANGAN		
DISETUJUI OLEH		
Kuasa Pengguna Anggaran (KPA)		
 ROSIDAH RAHMAWATI, SKM NIP. 197107141997032004		
DIKETAHUI OLEH		
DIREKTUR RSUD Dr. KANUJOSO DJATIWIWOWO Kota Balikpapan		
 Dr, EDY ISKANDAR, SP.PD, FINASM, MARS NIP. 196505281997071001		
KONSULTAN PERENCANA		
 CV. EXPLO NATHA PERSADA Jl. D.I. Panjaitan Rt.13 No.146 Balikpapan		
PENANGGUNG JAWAB	NAMA	TTD
ARSITEKTUR	ANDI AQ SAR HAMZAH, ST	
KONSTRUKTOR	NOR FIRDAUS, ST	
DI GAMBAR	RISALATI NUR AFIFAH, ST	
NAMA GAMBAR		SKALA
POTONGAN D-D'		1:200
KODE	NO. LBR	REV.




REV.



SKALA 1:200




NAMA GAMBAR	SKALA
RENCANA FASAD DEPAN & SAMPING LANTAI 2 (SIRIP HORIZONTAL)	1:100
KODE GAMBAR	REV.

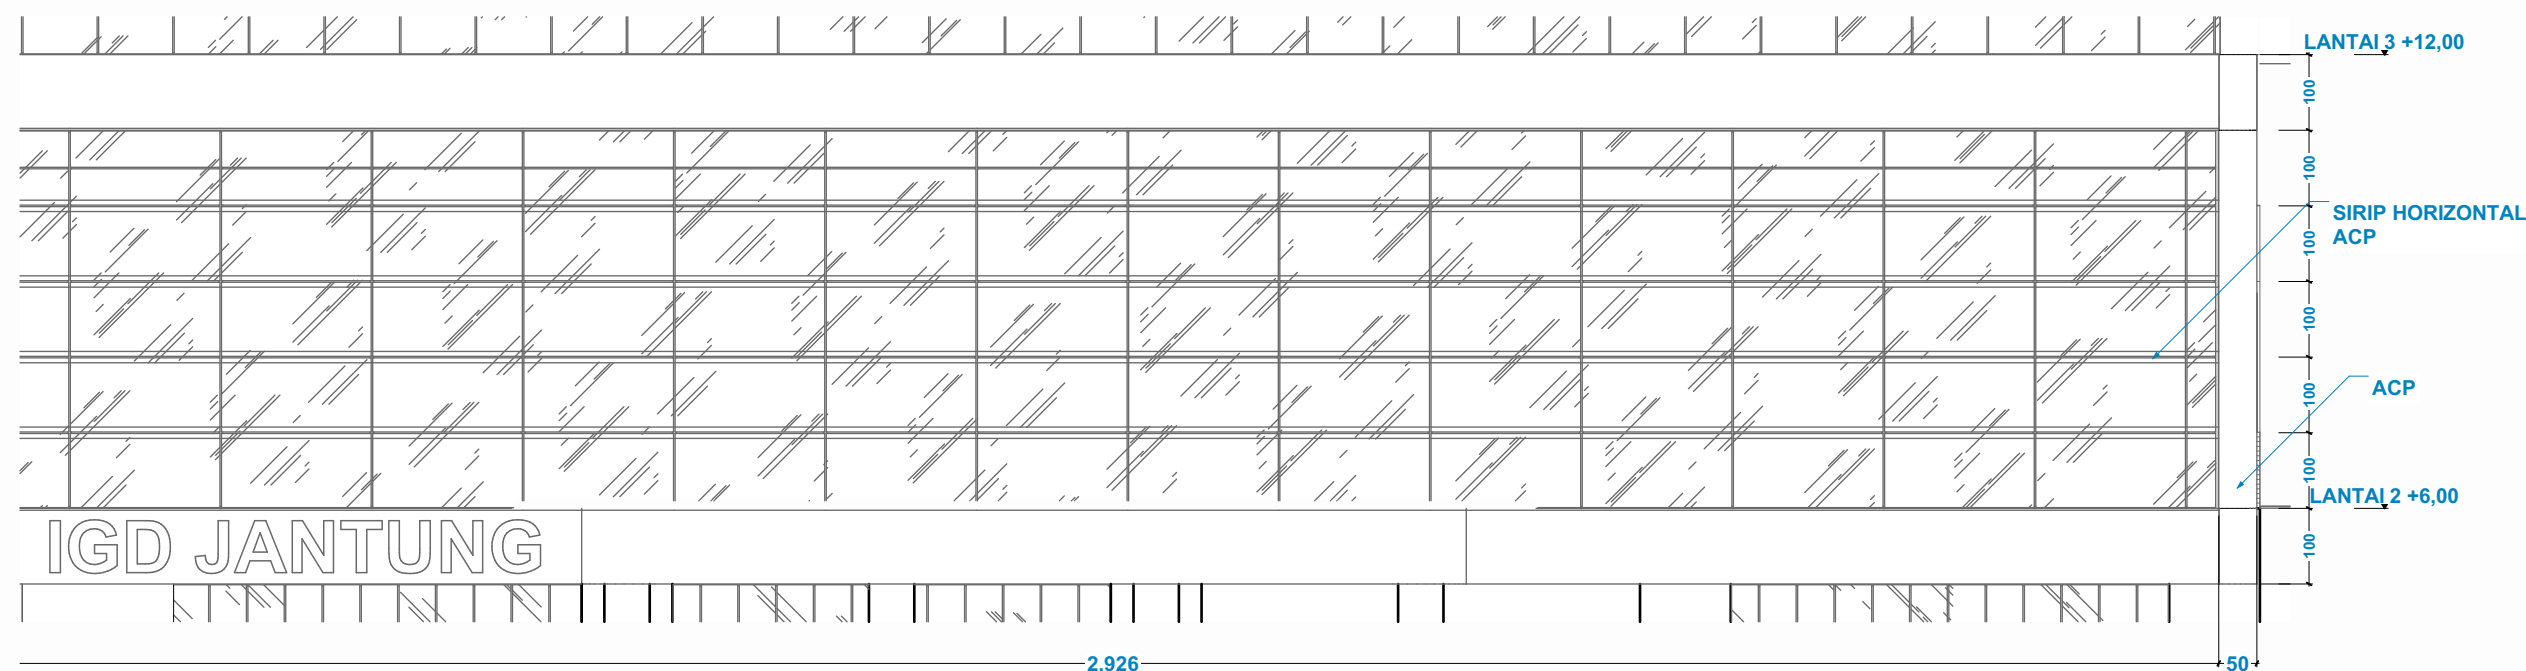

RENCANA FASAD DEPAN & SAMPING LANTAI 2 (SIRIP HORIZONTAL)

SKALA 1:100

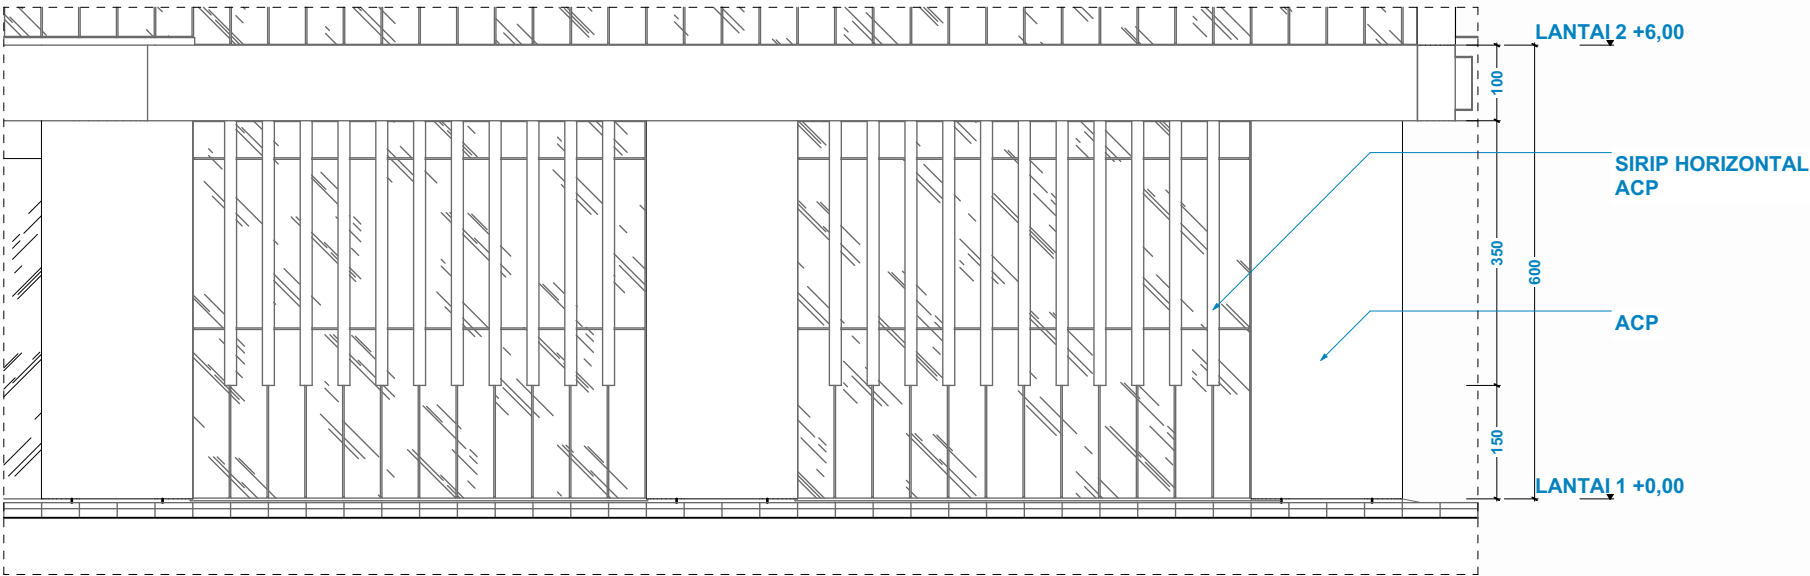

RENCANA FASAD DEPAN LANTAI 1 (SIRIP VERTIKAL)
SKALA 1:100



PEMERINTAH PROVINSI KALIMANTAN TIMUR
RSUD Dr. KANUJOSO DJATIWIOWO BALIKPAPAN

NAMA KEGIATAN		
DED GEDUNG JANTUNG TERPADU RSUD Dr. KANUJOSO DJATIWIOWO KOTA BALIKPAPAN		
PEKERJAAN		
DED GEDUNG JANTUNG TERPADU RSUD Dr. KANUJOSO DJATIWIOWO KOTA BALIKPAPAN		
LOKASI		
RSUD Dr. KANUJOSO DJATIWIOWO KOTA BALIKPAPAN		
KETERANGAN		
DISETUIJUI OLEH		
Kuasa Pengguna Anggaran (KPA)		
 ROSIDAH RAHMAWATI, SKM NIP. 197107141997032004		
DIKETAHUI OLEH		
DIREKTUR RSUD Dr. KANUJOSO DJATIWIOWO Kota Balikpapan		
 Dr. EDY ISKANDAR, SP.PD, FINASM, MARS NIP. 196505281997071001		
KONSULTAN PERENCANA		
 CV. EXPLO NATHA PERSADA Jl. D.I. Panjaitan Rt.13 No.146 Balikpapan		
PENANGGUNG JAWAB	NAMA	TTD
ARSITEKTUR	ANDI AQ SAR HAMZAH, ST	
KONSTRUKTOR	NOR FIRDAUS, ST	
DI GAMBAR	RISALATI NUR AFIFAH, ST	
NAMA GAMBAR		SKALA
RENCANA FASAD DEPAN LANTAI 1 (SIRIP VERTIKAL)		1:100
KODE	NO. LBR	REV.