



PEMERINTAH PROVINSI KALIMANTAN TIMUR

DINAS PEKERJAAN UMUM, PENATAAN RUANG DAN PERUMAHAN RAKYAT

Jalan Tengkwang No. 01 Telp. (0541) 276115, 276118, Fax. (0541) 276116 Kode Pos 75127

SAMARINDA


DED PEMBANGUNA GEDUNG PERAWATAN PANDURATA RSUD ABDUL WAHAB SJAHRANIE DAN SARANA PENDUKUNGNYA

GAMBAR RANCANGAN


ARSITEKTUR
STRUKTUR



MEKANIKAL

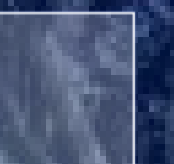

ELEKTRIKAL

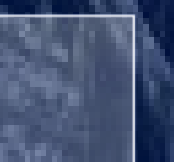

SITE -CIVILWORK




KONSULTAN PERENCANA



KSO

PT.WIDYACONA

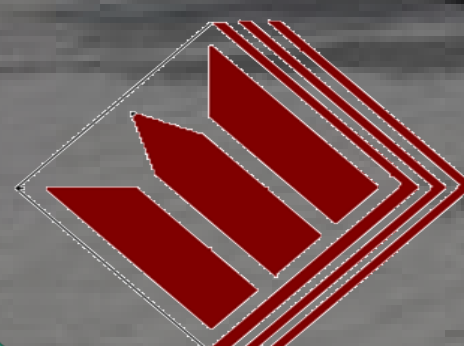

SIMBOL & SINGKATAN

	UTARA U = UTARA T = TIMUR S = SELATAN B = BARAT		INDIKASI GARIS GARIS PROYEKSI GARIS SUMBU (AS) GARIS BATAS		INDIKASI TAMPAK (DALAM RUANGAN) ABCD = NOMOR TAMPAK Y = NOMOR LEMBAR
	TAMPAK X = NOMOR TAMPAK X = NOMOR LEMBAR REFERENSI		GARIS DIMENSI X=JARAKDARIASKEAS Y = JARAK DARI SISI KE SISI	LANTAI	MATERIAL FINISHING HT> HT = HOMOGENIUSTILE WP> WP = WATER PROOFING MR> MR = MARMER PV> PV = PAVING BLOCK K2> K2 = KERAMIK 200X200 MM ASP> ASP = ASPALT K2a> K2a = KERAMIK 200X200 MM BC> BC = BARE CONCRETE K3> K3 = KERAMIK 300X300 MM FT> FT = CONCRETE FINISH TROWELLED FH> FH = FLOOR HARDENER CF> CF = CONCRETE FINISH PC> PC = PLASTER CAT
	POTONGAN X = NOMOR POTONGAN Y = NOMOR LEMBAR REFERENSI		MATERIAL		DINDING
	SUMBU (AS) X = NOTASI UNTUK SUMBU X Y = NOTASI UNTUK SUMBU Y		BATUBATA		
	INDIKASI PEIL PEIL LANTAIUTAMA PADA POTONGAN PEIL PERMUKAAN LAIN PADA POTONGAN PEIL PADA DENAH PENUNJUK PEIL PADA LANTAI PENUNJUK PEIL PADA PLAFOND		BATA TAHAN AIR (TRASRAM)		
	DETAIL X = NOMORDETAIL Y = NOMOR DETAIL REFRENSI		CELCON	PLAFOND	ATAP
	JUDUL GAMBAR ABC =JUDULGAMBAR 1 : 100 = SKALA GAMBAR X= NOMORDETAIL/POTONGAN Y = NOMOR LEMBAR REFERENSI		CELCON TAHAN AIR (TRASRAM)		
	REVISI 9 = NOMORREVISI		KACA		
	TANGGA NK. = NAIK TR. = TURUN		PARTISI		
	RAMP BAWAH ATAS		BETON (SKALA BESAR)	ATAP	SEWAGE PIT SUMP PIT
	KEMIRINGAN AIR X% = PRESENTASIKEMIRINGAN		BETON (SKALA KECIL)		
	NOTASI FINISHING LANTAI DINDING PLAFOND 9 = CODE FINISHING		TANAH URUG		
	NOTASI FINISHING X = TYPE KOSEN		TANAH ASLI		
			PLESTERAN		
			BETON RINGAN		



PEMERINTAH PROVINSI KALIMANTAN TIMUR
DINASPEKERJAANUMUM PENATAANRUANG
DANPERUMAHAN RAKYAT
BIDANG CIPTA KARYA

PEKERJAAN

DED PEMBANGUNAN GEDUNG PERAWATAN
PANDURATA RSUD A.W. SJAHRIANIE
DAN SARANA PENDUKUNGNYA

LOKASI

KOTA
SAMARINDA

SUMBER DANA

APBD PROVINSI KALTIM 2021

CATATAN

PEJABAT PEMBUAT KOMITMEN

Rahmat Ramadhan, S.T., M.M.
NIP. 197001011980011001

Konsultan Perencana




PT. MARANNU MARAYA MAINDAN
CONSULTING - ENGINEERING SERVICES
Perum Bukit Mediterania Cluster Monaco No. 39 Samarinda
E-mail : marayagrup@yahoo.com




KSO PT. WIDYA CONA
ENGINEERING & MANAGEMENT
TEKNIK CONSULTANT
Jl. TELUK UMAR PERUM BUKIT MONACO NO. 39 TEL. (0541) 4112778
SAMARINDA 75126 - NAKINDO MEMBERSHIP No. 2250/P/28 KTM


Nama & Posisi		Tanda Tangan
Drafter	Yohana Ina Stela, ST.	
Arsitek	Ir. Stefanus S.B.	
Team Leader	Ir. Eko Prio Utomo MT.	
Penanggung Jawab	Ir.EnosK.P.S.T., M.T. DIREKTUR	
JUDUL GAMBAR		SKALA
STANDARD ARSITEKTUR I		
KODE GAMBAR	NO. GAMBAR	NO. LEMBAR
TANPA	A-STD-001	

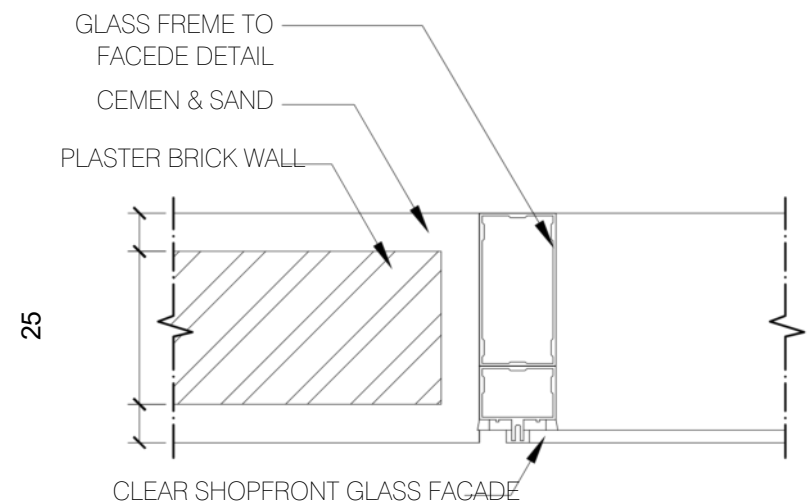


4
DETAIL SAMBUNGAN DINDING BATA
DENGAN DINDING KACA
SCALE 1:3

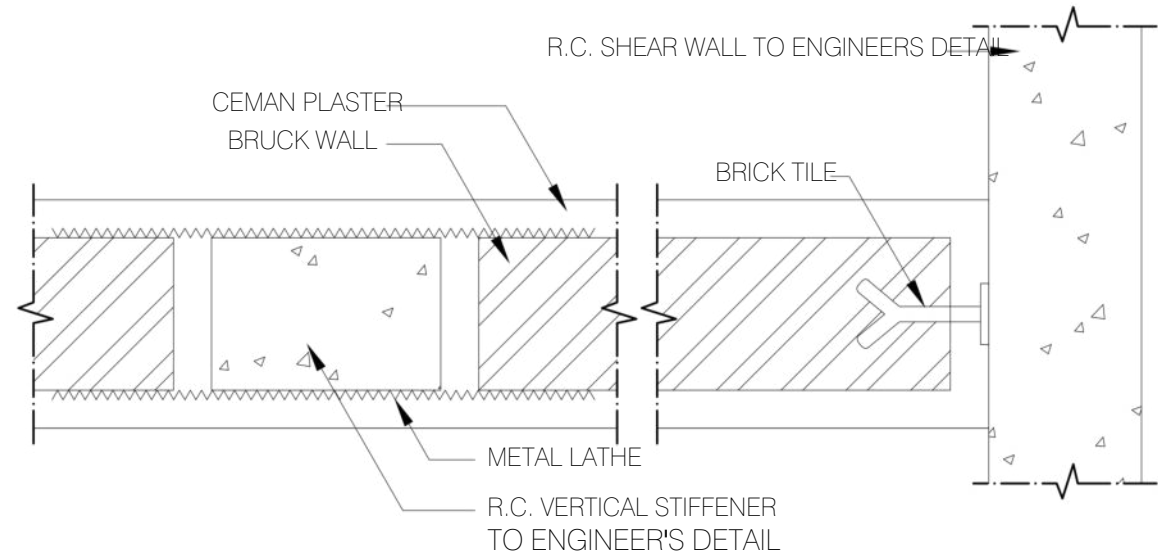


5
DETAIL KOLOM PRAKTIS
SCALE 1:5

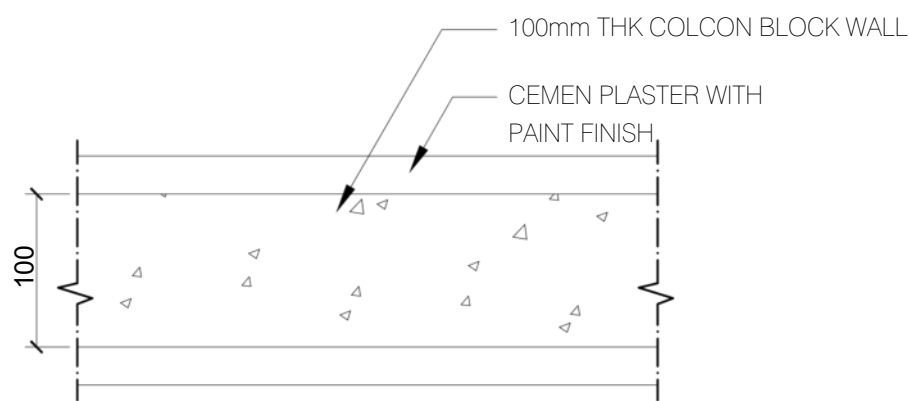


3
DETAIL DINDING BETON 100mm
SCALE 1:3

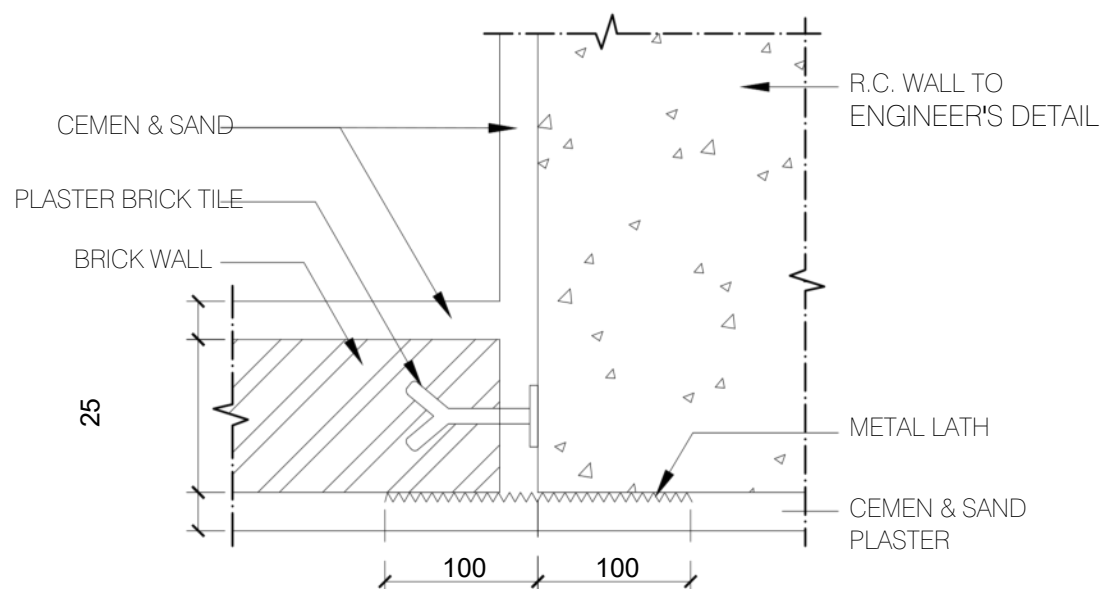


2
DETAIL SAMBUNGAN DINDING
BATA DENGAN DINDING BETON
SCALE 1:3

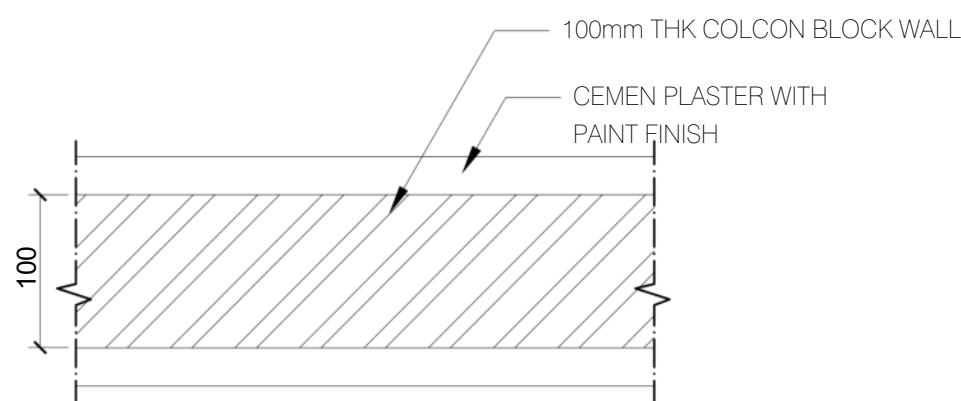

1
DETAIL DINDING BATA 100mm
SCALE 1:3

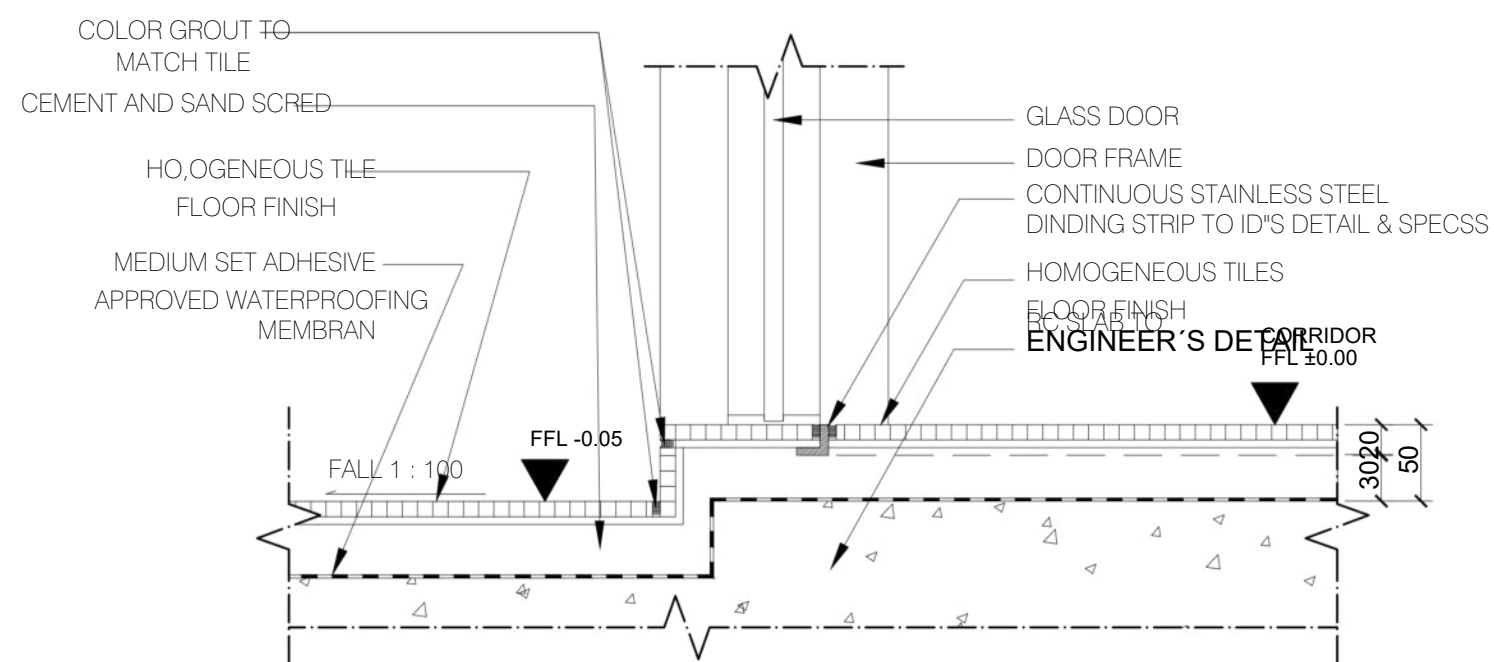

2
DETAIL TRANSISI HOMOGENEOUS TILE
SCALE 1:5

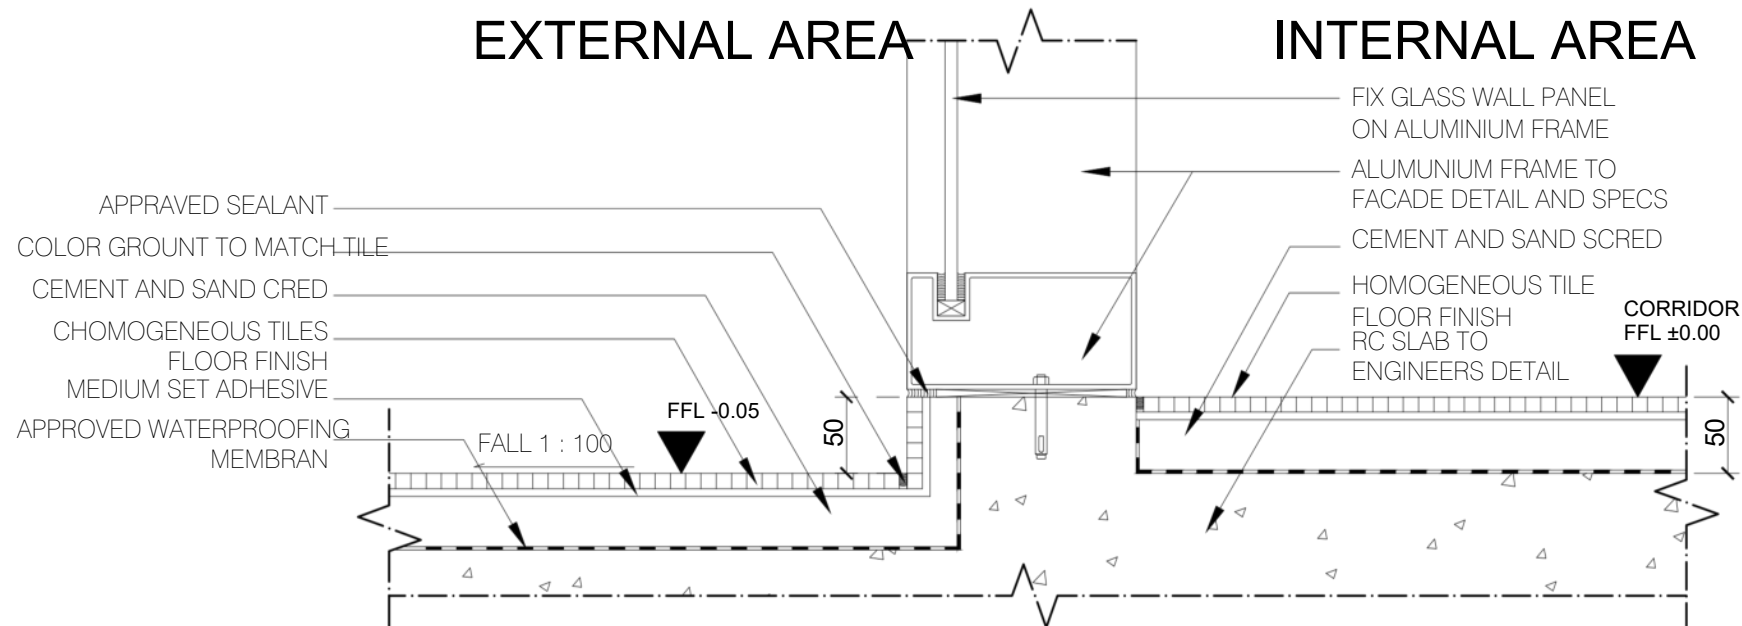

1
DETAIL PERTEMUAN AREA LANTAI LUAR DAN DALAM
SCALE 1:5



PEMERINTAH PROVINSI KALIMANTAN TIMUR
DINASPEKERJAANUMUM PENATAANRUANG
DANPERUMAHAN RAKYAT
BIDANG CIPTA KARYA

PEKERJAAN

DED PEMBANGUNAN GEDUNG PERAWATAN
PANDURATA RSUD A.W. SJAHRIANIE
DAN SARANA PENDUKUNGNYA

LOKASI

KOTA
SAMARINDA

SUMBER DANA

APBD PROVINSI KALTIM 2021

CATATAN


PEJABAT PEMBUAT KOMITMEN

Rahmat Ramadhan, S.T., M.M.
NIP. [REDACTED]

Konsultan Perencana



Nama & Posisi		Tanda Tangan
Drafter	Yohana Ina Stela, ST.	
Arsitek	Ir. Stefanus S.B.	
Team Leader	Ir. Eko Prio Utomo MT.	
Penanggung Jawab	Ir.EnosK.P,S.T., M.T. DIREKTUR	
JUDUL GAMBAR		SKALA
STANDAR ARSITEKTUR 2		
KODE GAMBAR	NO. GAMBAR	NO. LEMBAR
TANPA	Δ-STD-02	

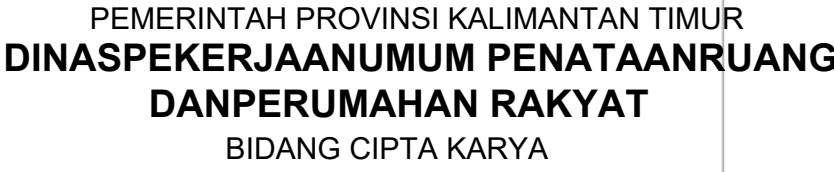

DED PEMBANGUNAN GEDUNG PERAWATAN
PANDURATA RSUD A.W. SJAHRANIE
DAN SARANA PENDUKUNGNYA


KOTA
SAMARINDA

APBD PROVINSI KALTIM 2021

2

DETAIL PERTEMUAN LANTAI KORIDOR DENGAN AREA KOMERSIAL

SCALE 1:5

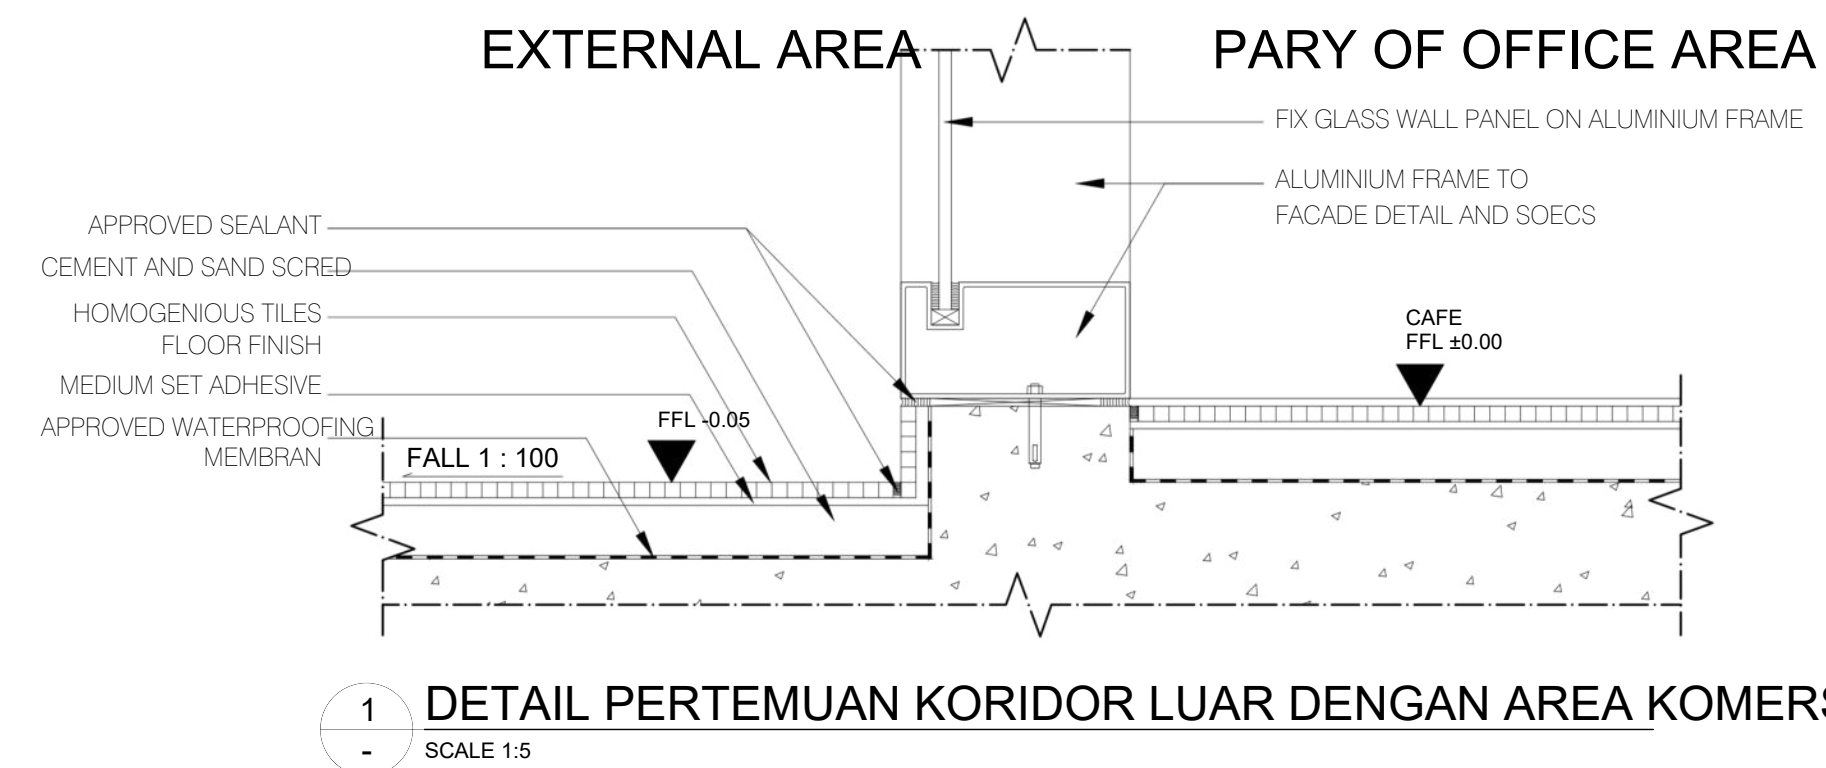

Rahmat Ramadhan, S.T., M.M.
NIP. [REDACTED]



PT. MARANNU MARAYA MAINDAN
CONSULTING - ENGINEERING SERVICES
 Perum Bukit Mediterranean Cluster Monaco No. 39 Samarinda
 E-mail : marayagrup@yahoo.com


KSO




PT. WIDYA CONA
ENGINEERING & MANAGEMENT
TEKNIK CONSULTANT

Jl. TEUKU UMAR PERUM BIP BLOK-D NO 5 ; TELP. (0541) 4112776
SAMARINDA 75126 - INKINDO MEMBERSHIP No. 2290/P/28 KTM


Nama & Posisi		Tanda Tangan
Drafter	Yohana Ina Stela, ST.	
Arsitek	Ir. Stefanus S.B.	
Team Leader	Ir. Eko Prio Utomo MT.	
Penanggung Jawab	Ir. Enos K.P.S.T., M.T. DIRECTOR	
JUDUL GAMBAR		SKALA
STANDARD ARSITEKTUR 3		
KODE GAMBAR	NO. GAMBAR	NO. LEMBAR
TANPA	Δ-STD-03	

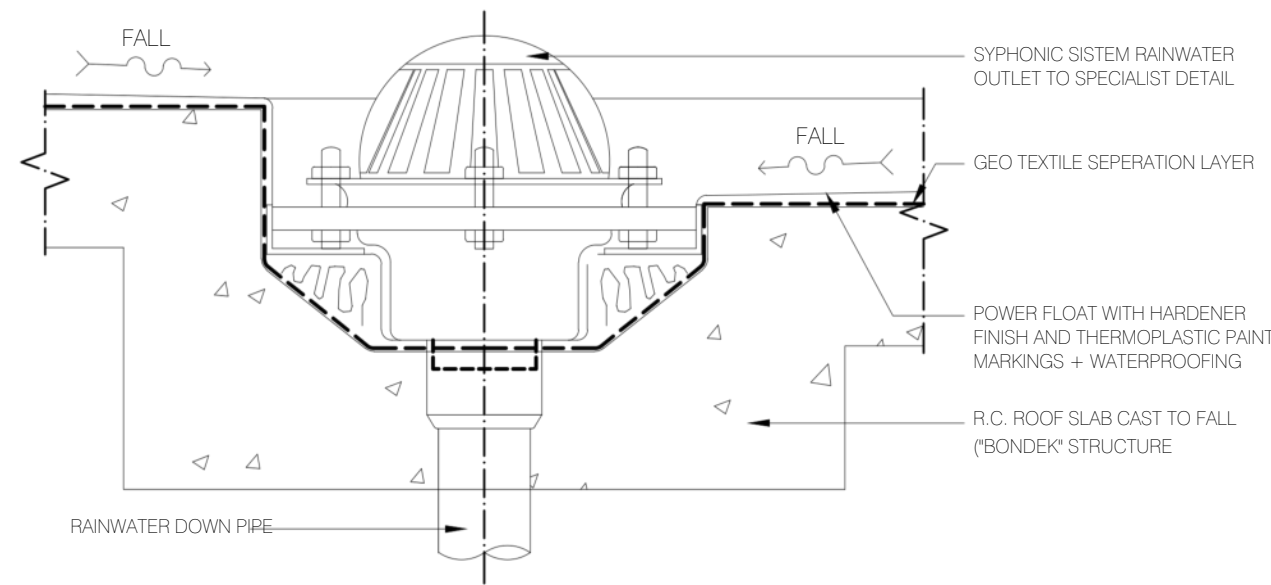


2 POTONGAN TALANG ATAP DAK
SCALE 1:5

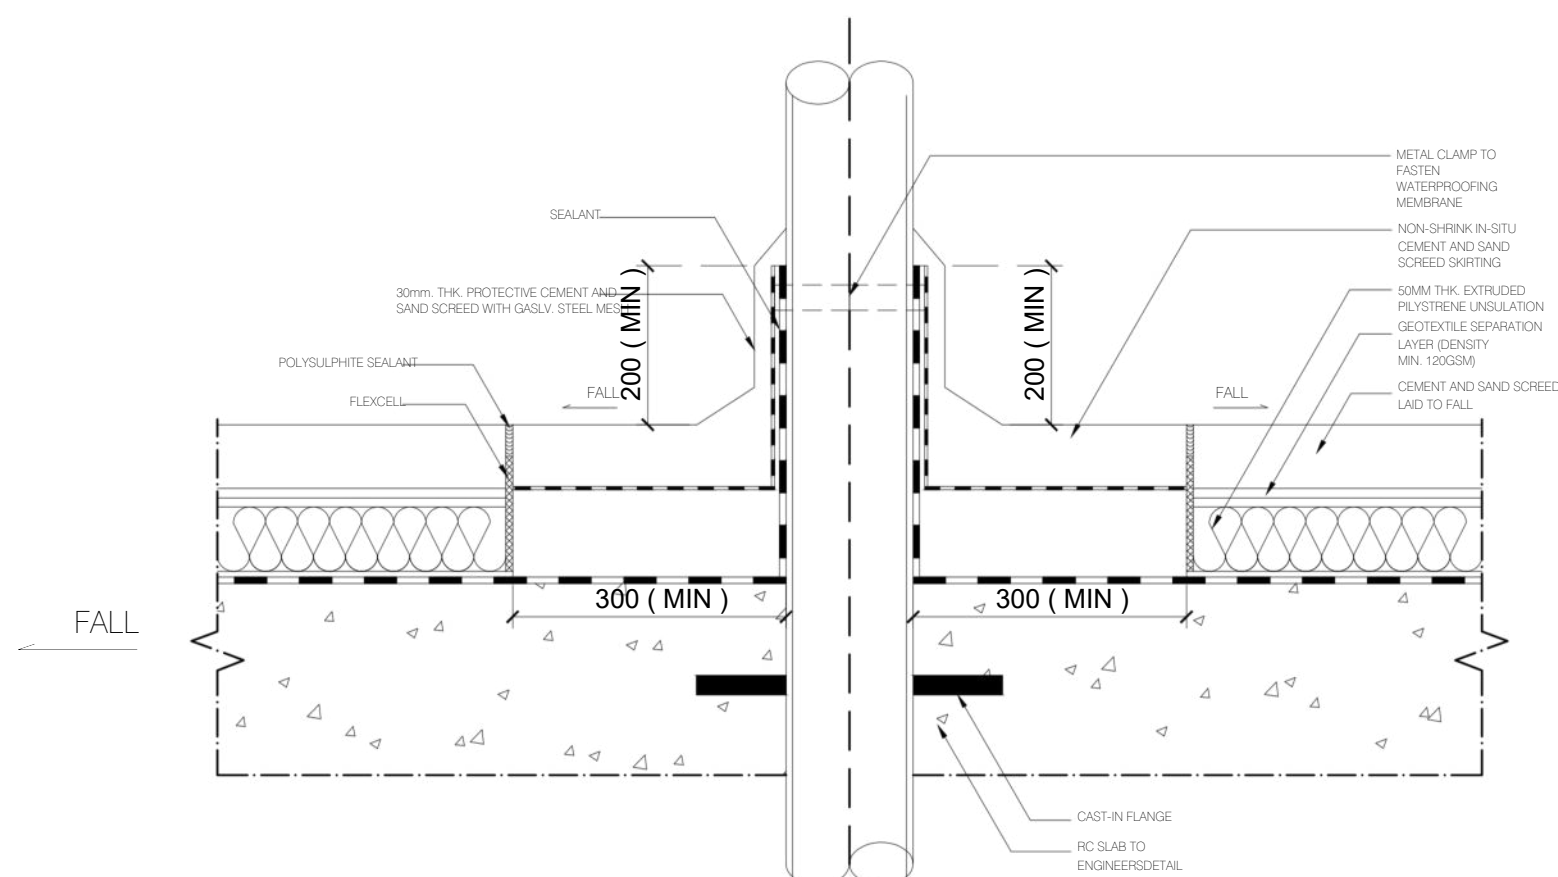


3 JALUR TERUSAN PIPA MELEWATI ATAP DAK
SCALE 1:3

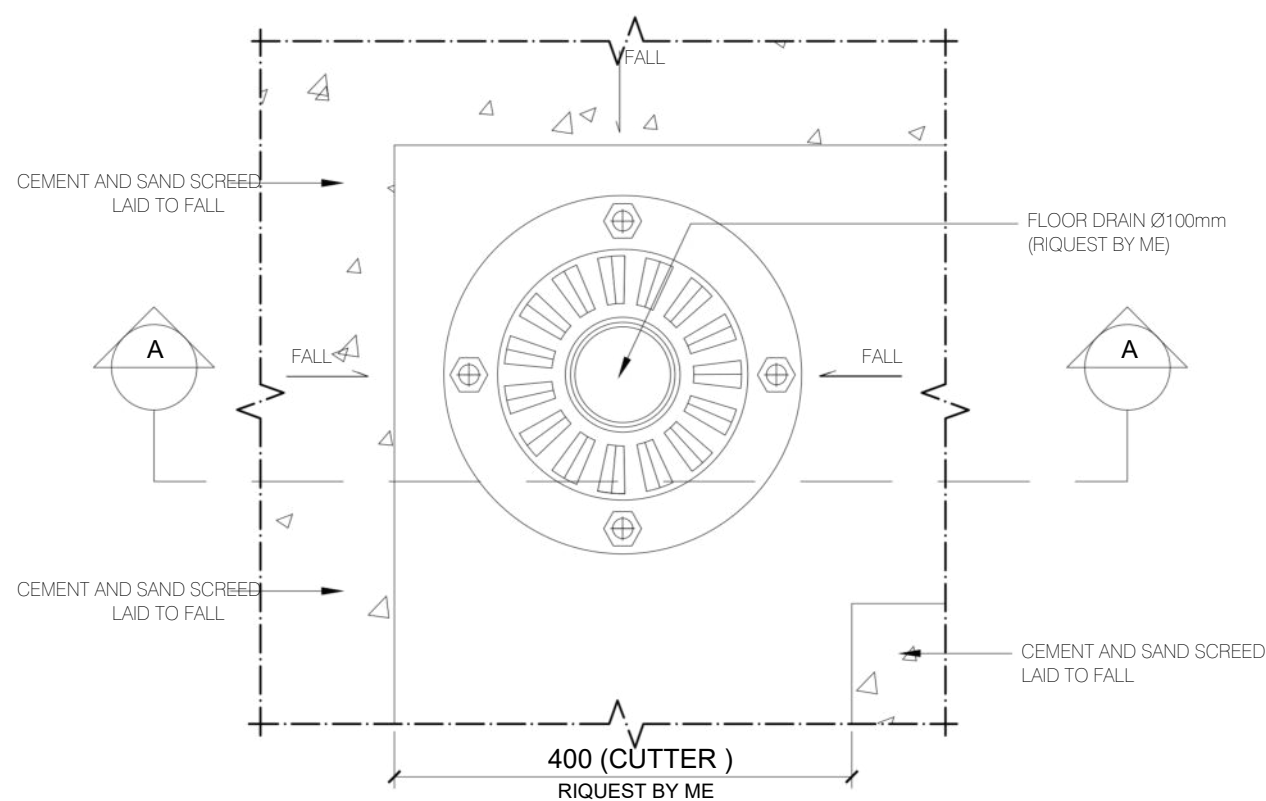


1 DETAIL TALANG ATAP DAK
SCALE 1:5

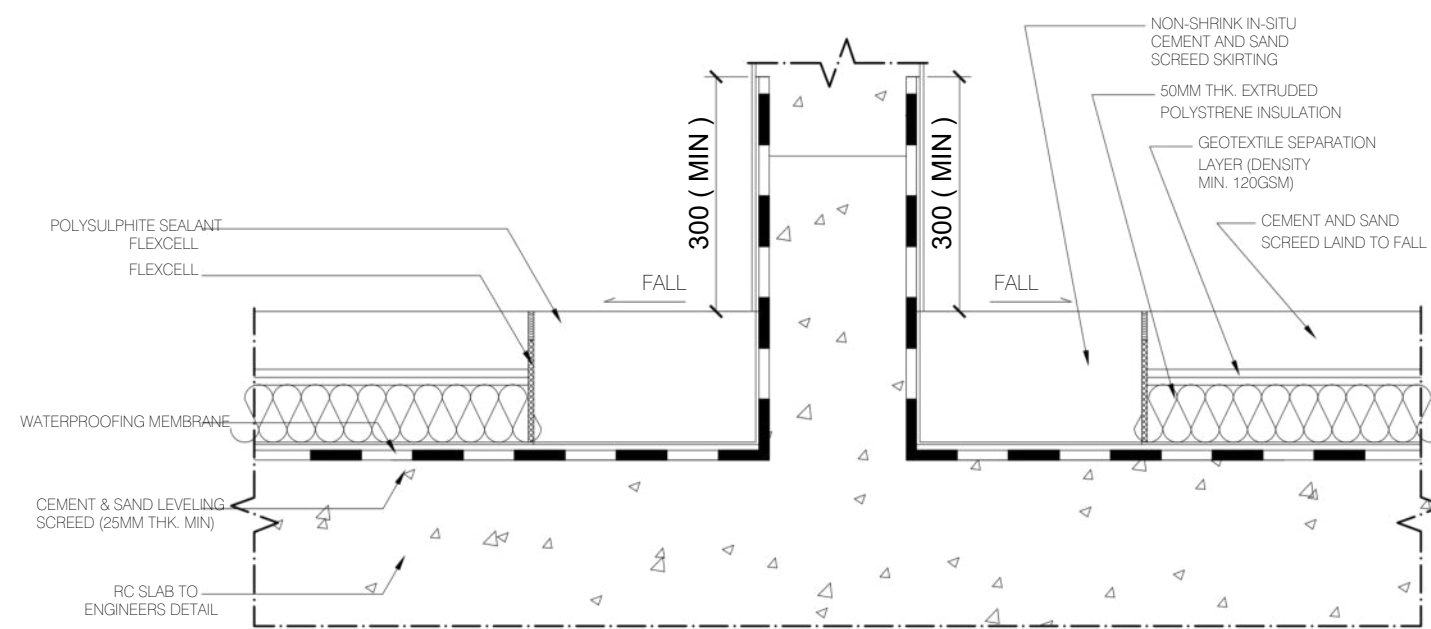

3 DETAIL PARAPET
SCALE 1:5

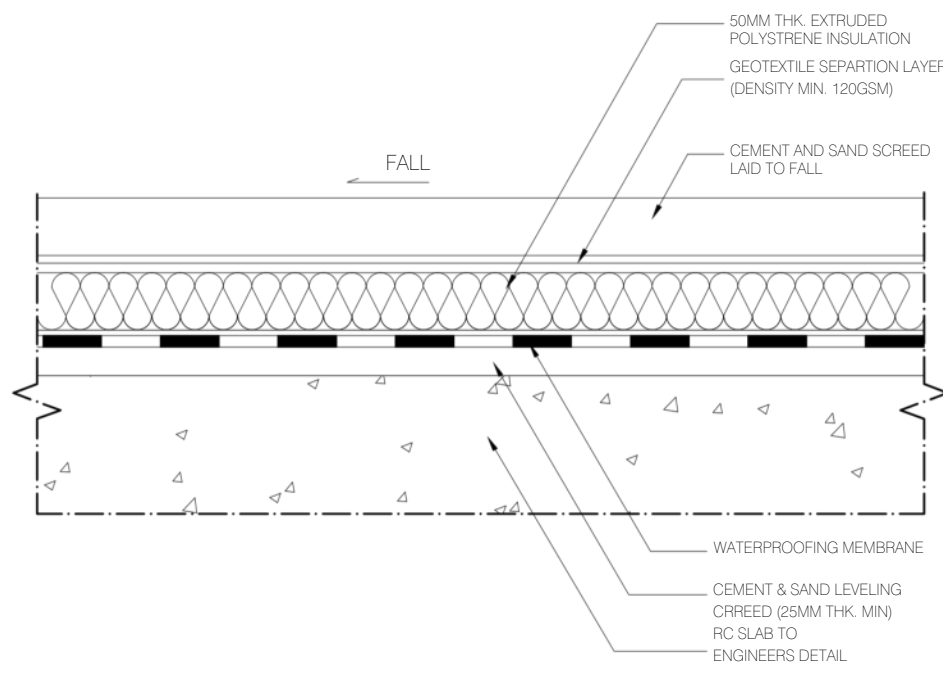

3 DETAIL ATAP DAK
SCALE 1:5

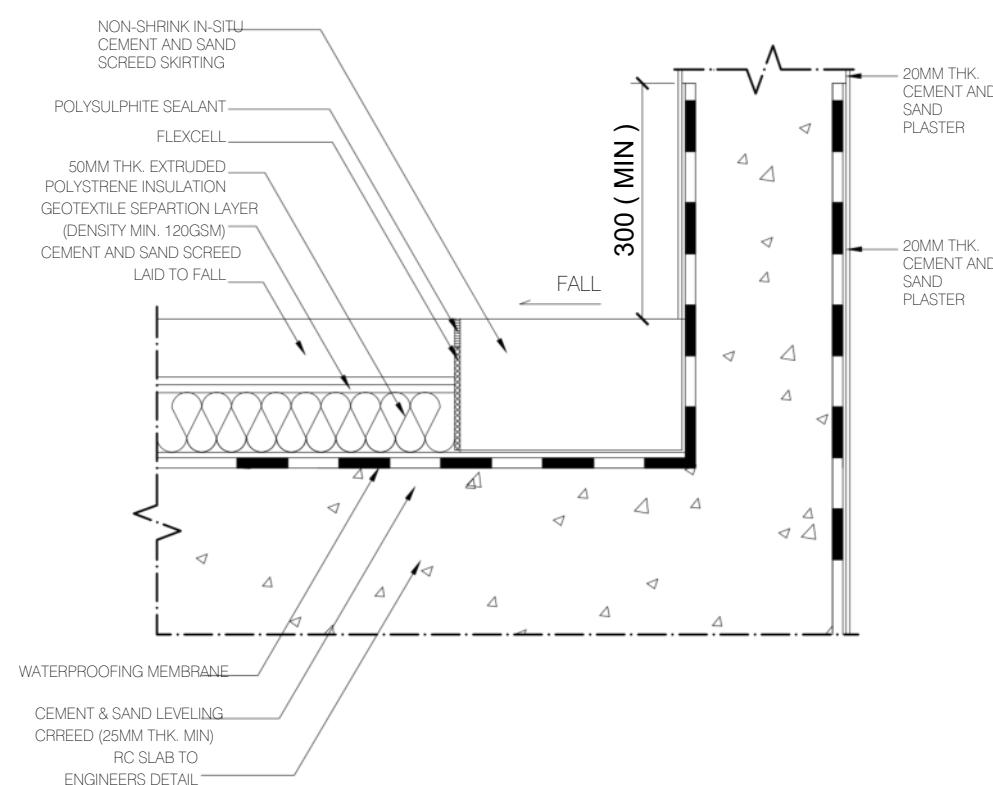

2 DETAIL PARAPET
SCALE 1:5



PEMERINTAH PROVINSI KALIMANTAN TIMUR
DINASPEKERJAANUMUM PENATAANRUANG
DANPERUMAHAN RAKYAT
BIDANG CIPTA KARYA

PEKERJAAN

DED PEMBANGUNAN GEDUNG PERAWATAN
PANDURATA RSUD A.W. SJAHRIANIE
DAN SARANA PENDUKUNGNYA

LOKASI

KOTA
SAMARINDA

SUMBER DANA

APBD PROVINSI KALTIM 2021

CATATAN

PEJABAT PEMBUAT KOMITMEN

Rahmat Ramadhan, S.T., M.M.
NIP. [REDACTED]

Konsultan Perencana

PT. MARANNU MARAYA MAINDAN
CONSULTING - ENGINEERING SERVICES
Perum Bukit Mediterania Cluster Monaco No. 39 Samarinda
E-mail : marayagrup@yahoo.com

KSO PT. WIDYA CONA
ENGINEERING & MANAGEMENT
TEKNIK CONSULTANT
Jl. TEUKU UMAR PERUM BIP BLOK D NO.5 TELP. (0541) 4112776
SAMARINDA 75126 - NIKINDO MEMBERSHIP No. 2290P/28 KTM

Nama & Posisi	Tanda Tangan
Drafter	Yohana Ina Stela, ST.
Arsitek	Ir. Stefanus S.B.
Team Leader	Ir. Eko Prio Utomo MT.
Penanggung Jawab	Ir.EnosK.P,S.T., M.T. DIREKTUR
JUDUL GAMBAR	SKALA
STANDAR ARSITEKTUR 4	
KODE GAMBAR	NO. GAMBAR
TANPA	Δ-STD-04
	NO. LEMBAR



PEMERINTAH PROVINSI KALIMANTAN TIMUR
DINASPEKERJAANUMUM PENATAANRUANG
DANPERUMAHAN RAKYAT
BIDANG CIPTA KARYA

PEKERJAAN

DED PEMBANGUNAN GEDUNG PERAWATAN
PANDURATA RSUD A.W. SJAHRANIE
DAN SARANA PENDUKUNGNYA

LOKASI

KOTA
SAMARINDA

SUMBER DANA

APBD PROVINSI KALTIM 2021

CATATAN

PEJABAT PEMBUAT KOMITMEN

Rahmat Ramadhan, S.T., M.M.
NIP. 196301011983031001

Konsultan Perencana


PT. MARANNU MARAYA MAINDAN
CONSULTING - ENGINEERING SERVICES
Perum Bukit Mediterania Cluster Monaco No. 39 Samarinda
E-mail : marayagrup@yahoo.com

KSO


PT. WIDYA CONA
ENGINEERING & MANAGEMENT
TEKNIK CONSULTANT

JL. TEUKU UMAR PERUM BIP BLOK D NO.5 TELP. (0541) 4112776
SAMARINDA 75126 - NAKINDO MEMBERSHIP No. 2290/P/28 KTM


Nama & Posisi		Tanda Tangan
Drafter	Yohana Ina Stela, ST.	
Arsitek	Ir. Stefanus S.B.	
Team Leader	Ir. Eko Prio Utomo MT.	
Penanggung Jawab	Ir. Enos K. P. S. T., M. T. DIREKTUR	
JUDUL GAMBAR		SKALA
STANDAR ARSITEKTUR 5		
KODE GAMBAR	NO. GAMBAR	NO. LEMBAR
TANPA	A-STD-05	

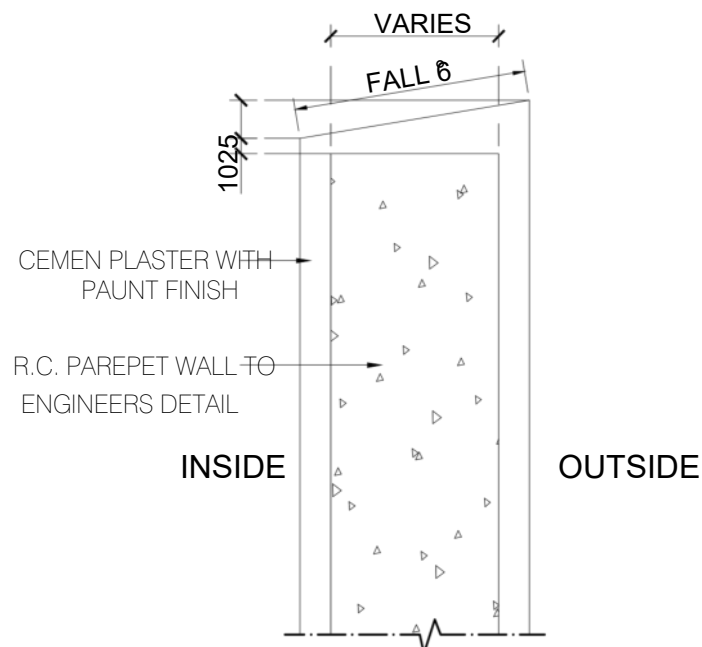


4 TIPIKAL DINDING PARAPET
SCALE 1:3

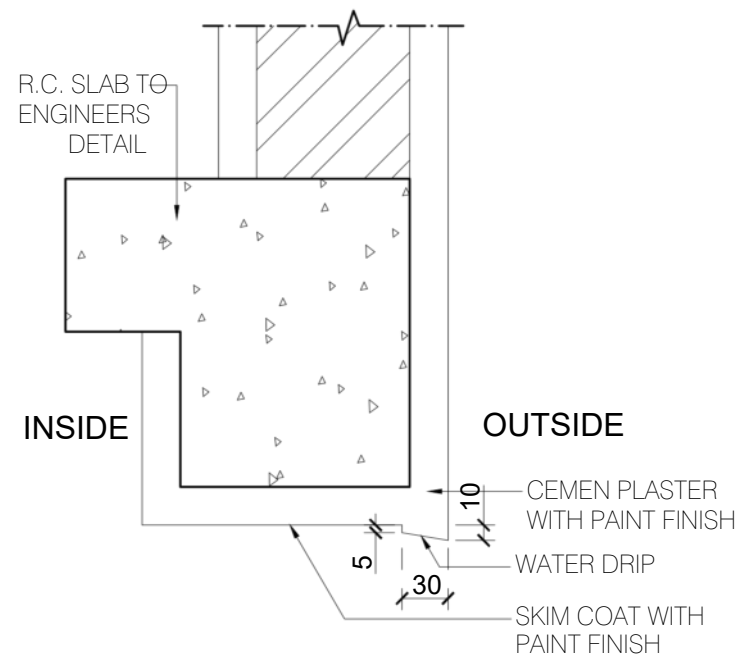


3 TIPIKAL DETAIL TETESAN
AIR PADA BALOK
SCALE 1:5

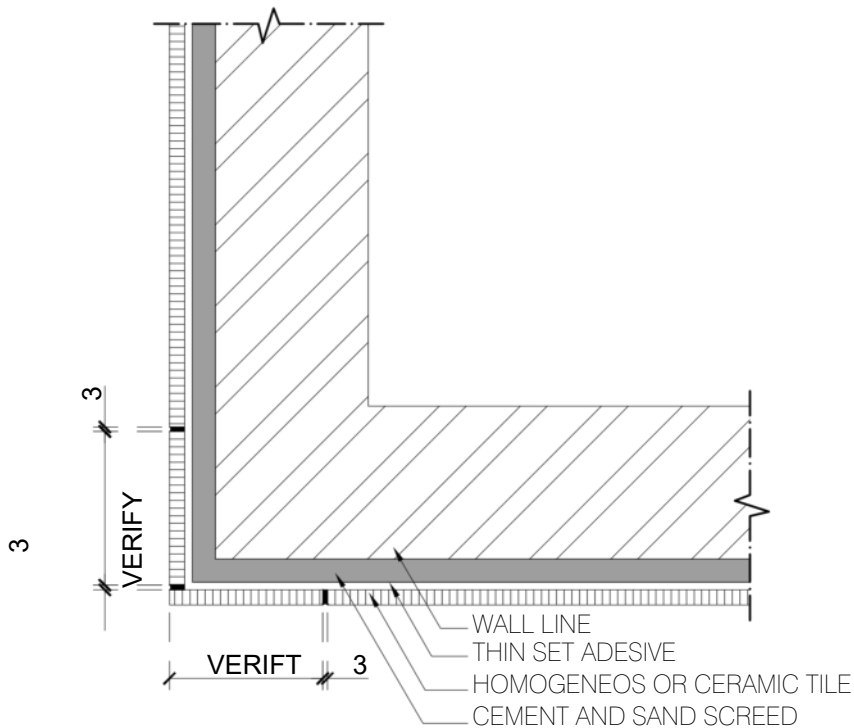


2 DETAIL SUDUT LUAR
HOMOGENEOUS TILE
SCALE 1:5

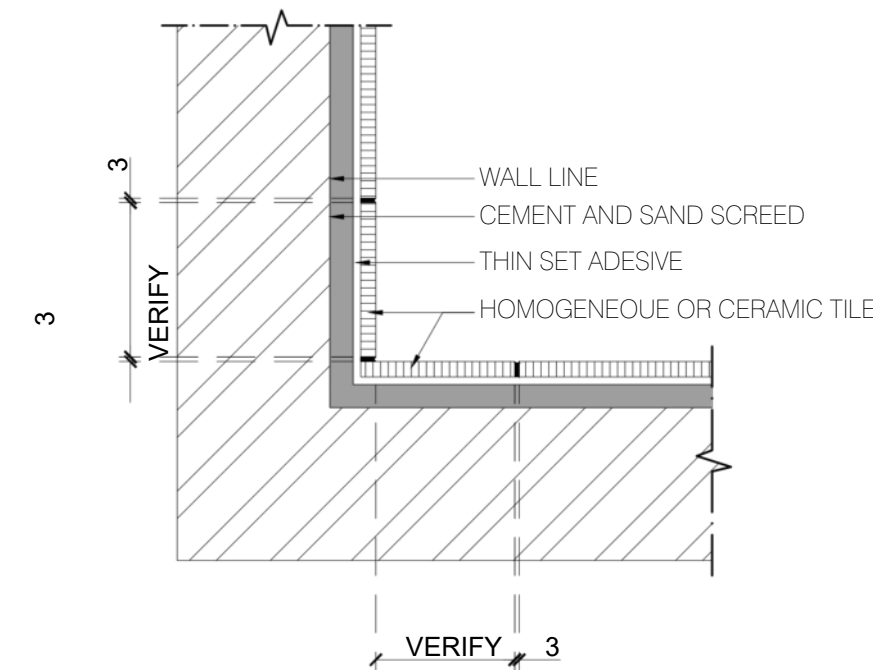


1 DETAIL SUDUT DALAM
HOMOGENEOUS TILE
SCALE 1:5

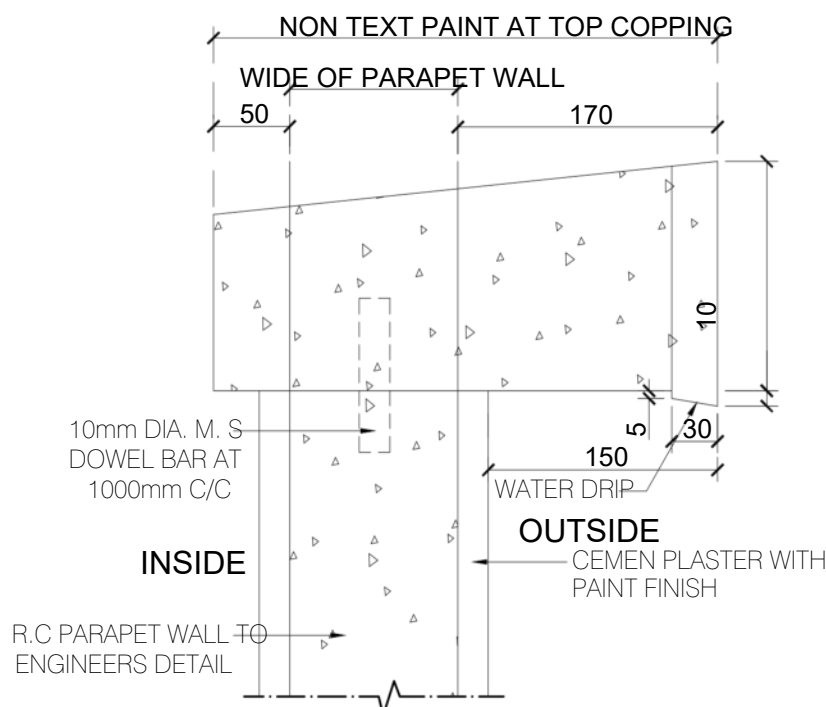


5 DETAIL TETESAN AIR
PADA UJUNG DINDING
SCALE 1:3

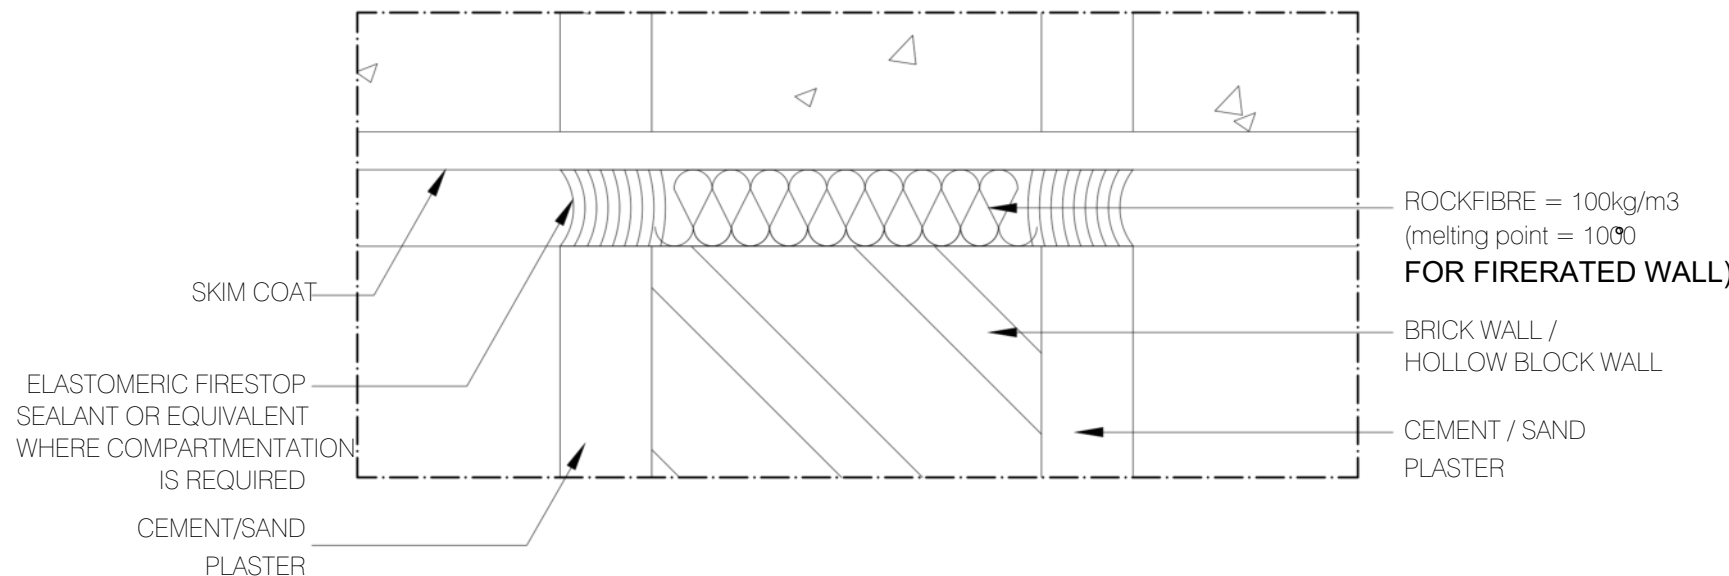


3 DETAIL 1
SCALE 1:10

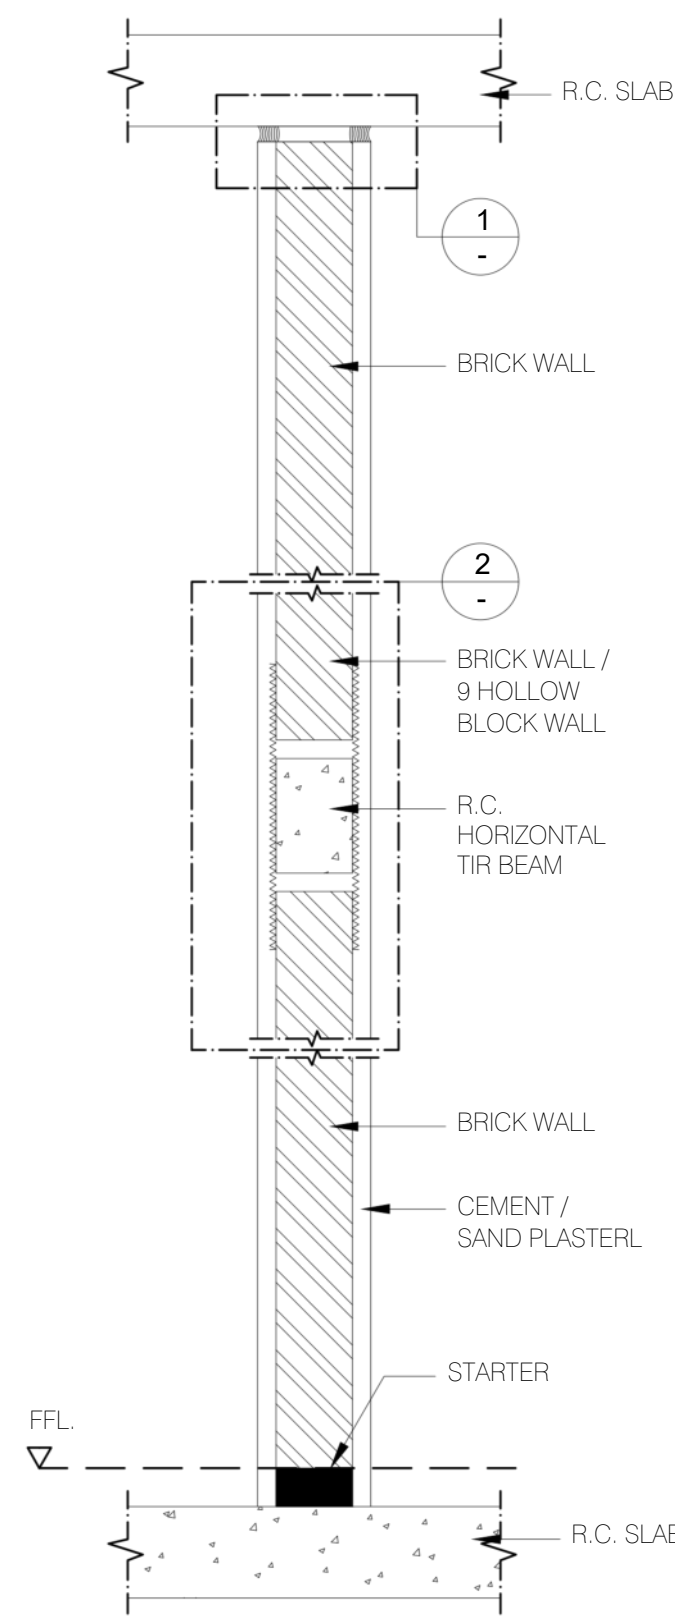


1 DETAIL PERTEMUAN DINDING BATA
DENGAN PLAT LANTAI
SCALE 1:10

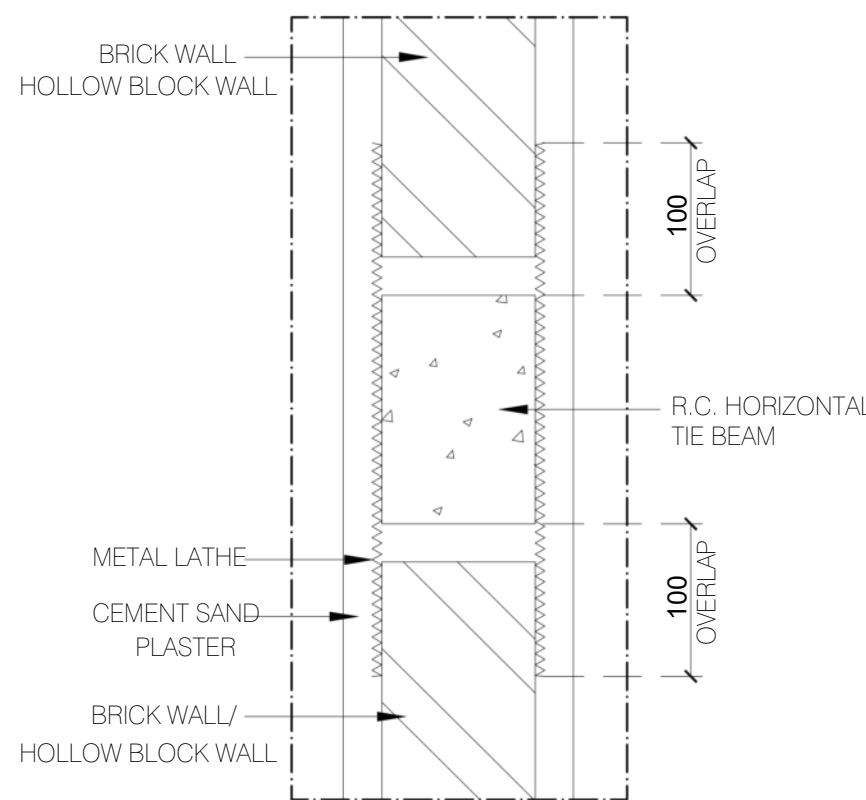


2 DETAIL 2
SCALE 1:10

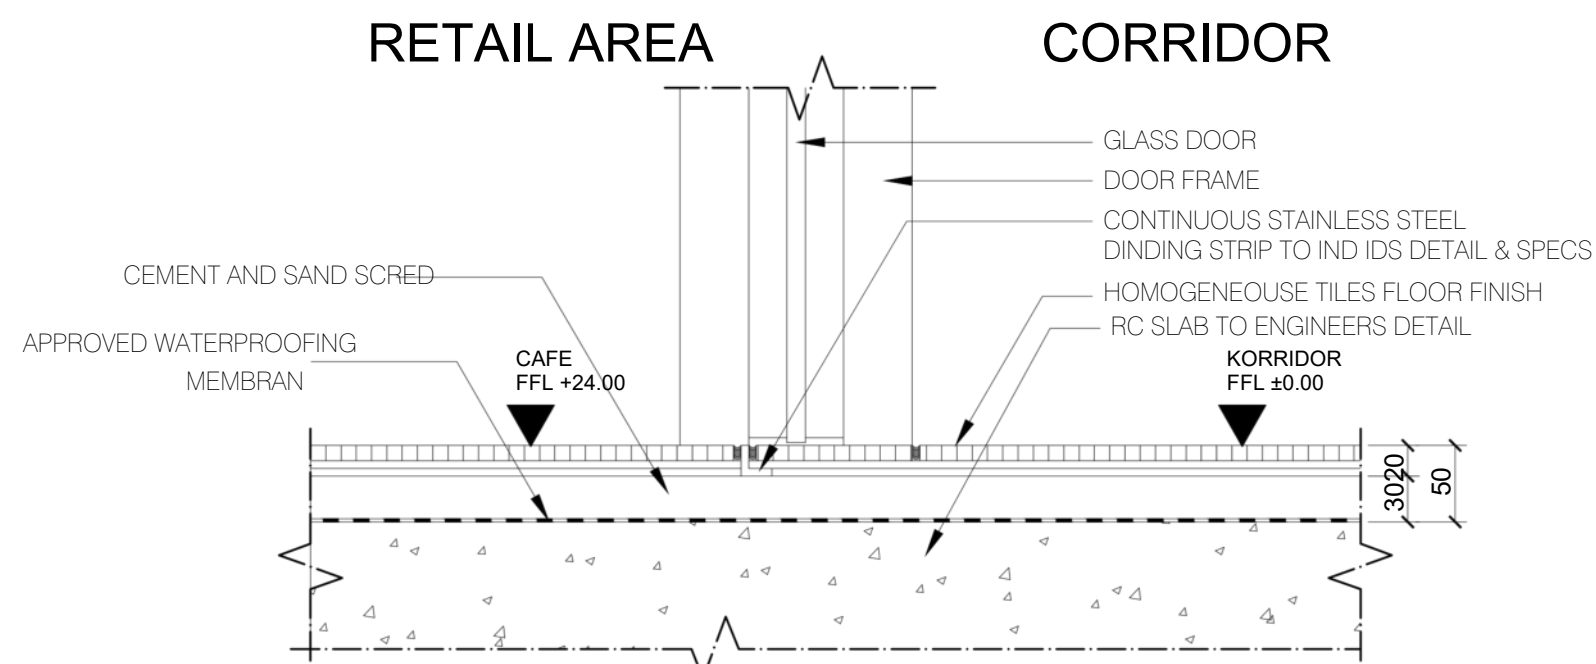


2
-
DETAIL PERTEMUAN LANTAI KORIDOR DAN AREA KOMERSIAL
SCALE 1:5

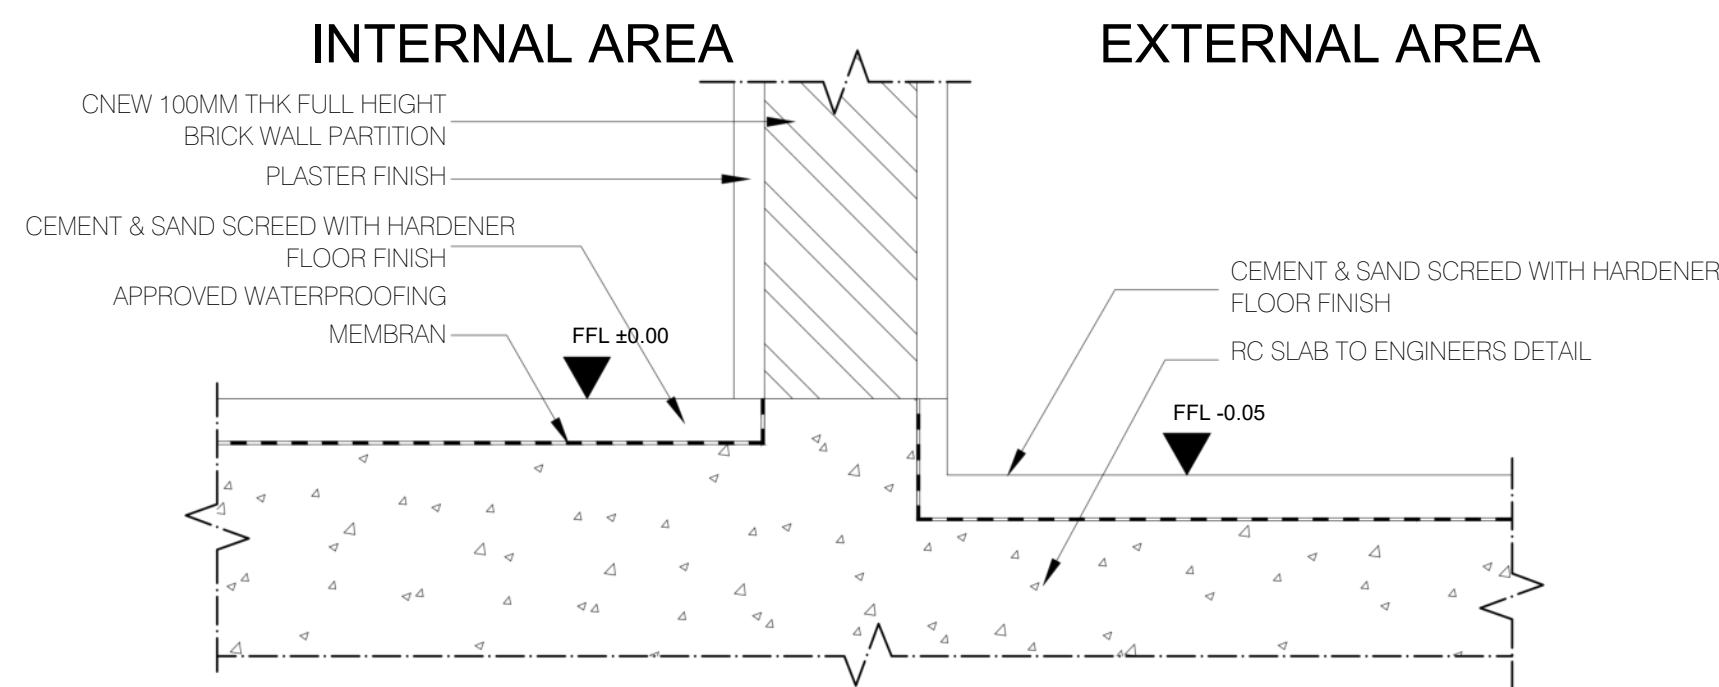

1
-
DETAIL PERTEMUAN LANTAI LUAR DAN DALAM
SCALE 1:5

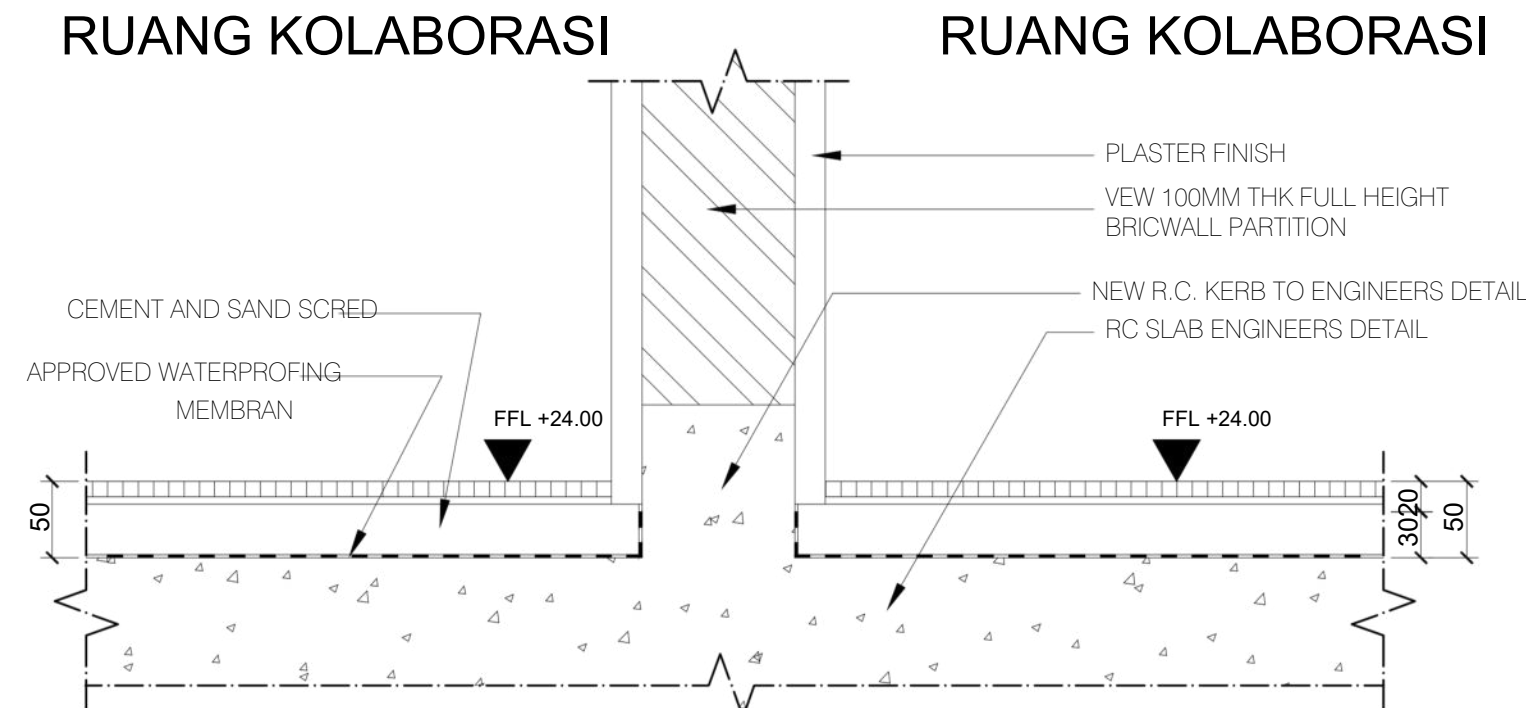

2
-
DETAIL PERTEMUAN LANTAI RUANG KOLABORASI
SCALE 1:5

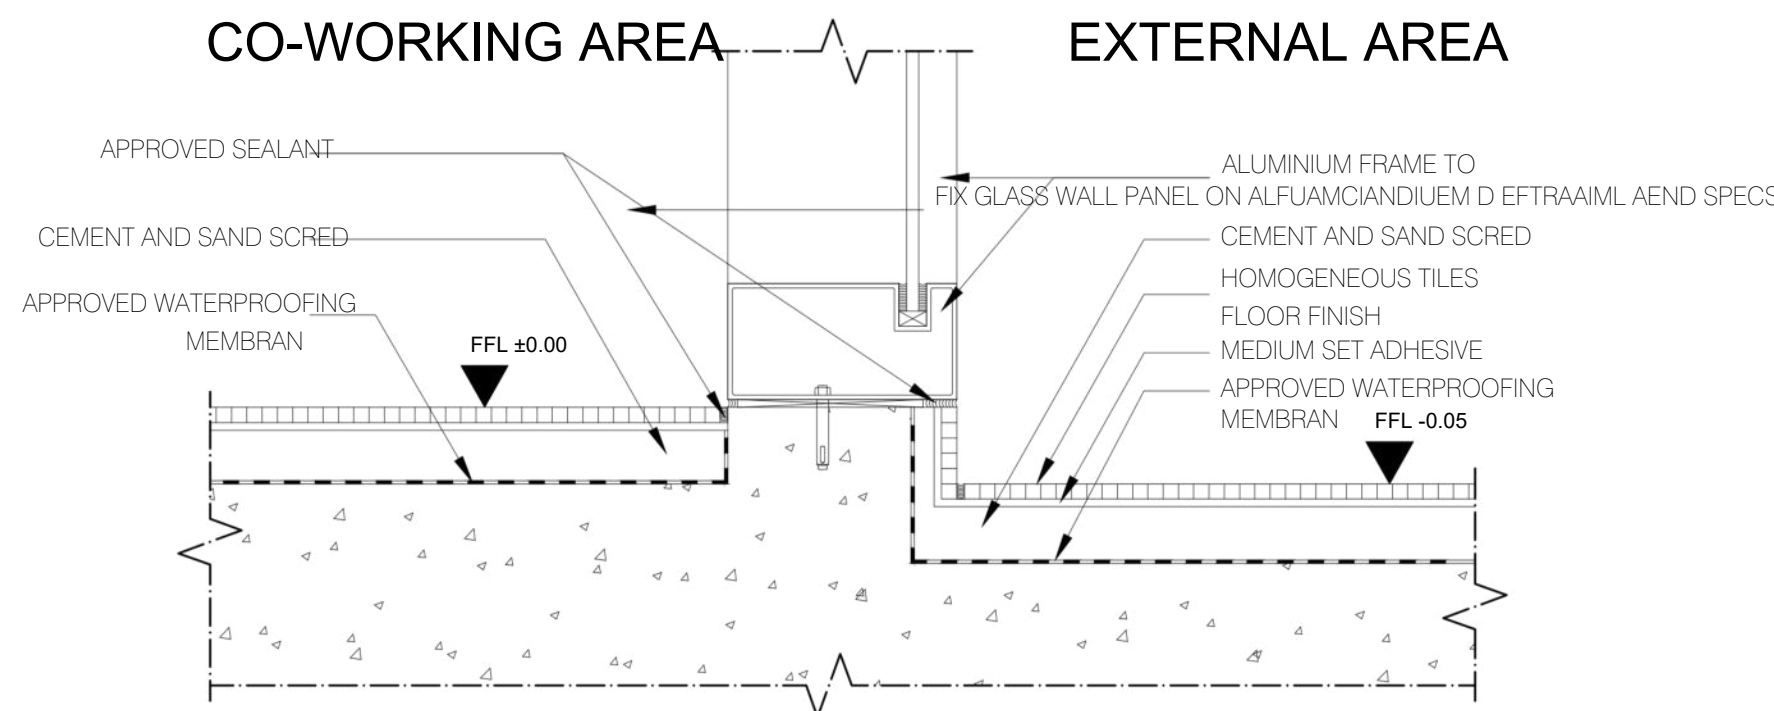

1
-
DETAIL PERTEMUAN LANTAI AREA LUAR DAN AREA COWORKING
SCALE 1:5



PEMERINTAH PROVINSI KALIMANTAN TIMUR
DINASPEKERJAANUMUM PENATAANRUANG
DANPERUMAHAN RAKYAT
BIDANG CIPTA KARYA

PEKERJAAN

DED PEMBANGUNAN GEDUNG PERAWATAN
PANDURATA RSUD A.W. SJAHRANIE
DAN SARANA PENDUKUNGNYA

LOKASI

KOTA
SAMARINDA

SUMBER DANA

APBD PROVINSI KALTIM 2021

CATATAN

PEJABAT PEMBUAT KOMITMEN


Rahmat Ramadhan, S.T., M.M.
NIP. [REDACTED]

Konsultan Perencana


PT. MARANNU MARAYA MAINDAN
CONSULTING - ENGINEERING SERVICES
Perum Bukit Mediterania Cluster Monaco No. 39 Samarinda
E-mail : marayagrup@yahoo.com

KSO PT. WIDYA CONA
ENGINEERING & MANAGEMENT
TEKNIK CONSULTANT
Jl. TEUKU UMAR PERUM BUKIT MONACO NO.5 TELP. (0541) 4112776
SAMARINDA 75126 - NIKENGO MEMBERSHIP No. 2250/P/28 KTM


Nama & Posisi		Tanda Tangan
Drafter	Yohana Ina Stela, ST.	
Arsitek	Ir. Stefanus S.B.	
Team Leader	Ir. Eko Prio Utomo MT.	
Penanggung Jawab	Ir.EnosK.P.S.T., M.T. DIREKTUR	
JUDUL GAMBAR		SKALA
STANDAR ARSITEKTUR 6		
KODE GAMBAR	NO. GAMBAR	NO. LEMBAR
TANPA	A-STD-06	

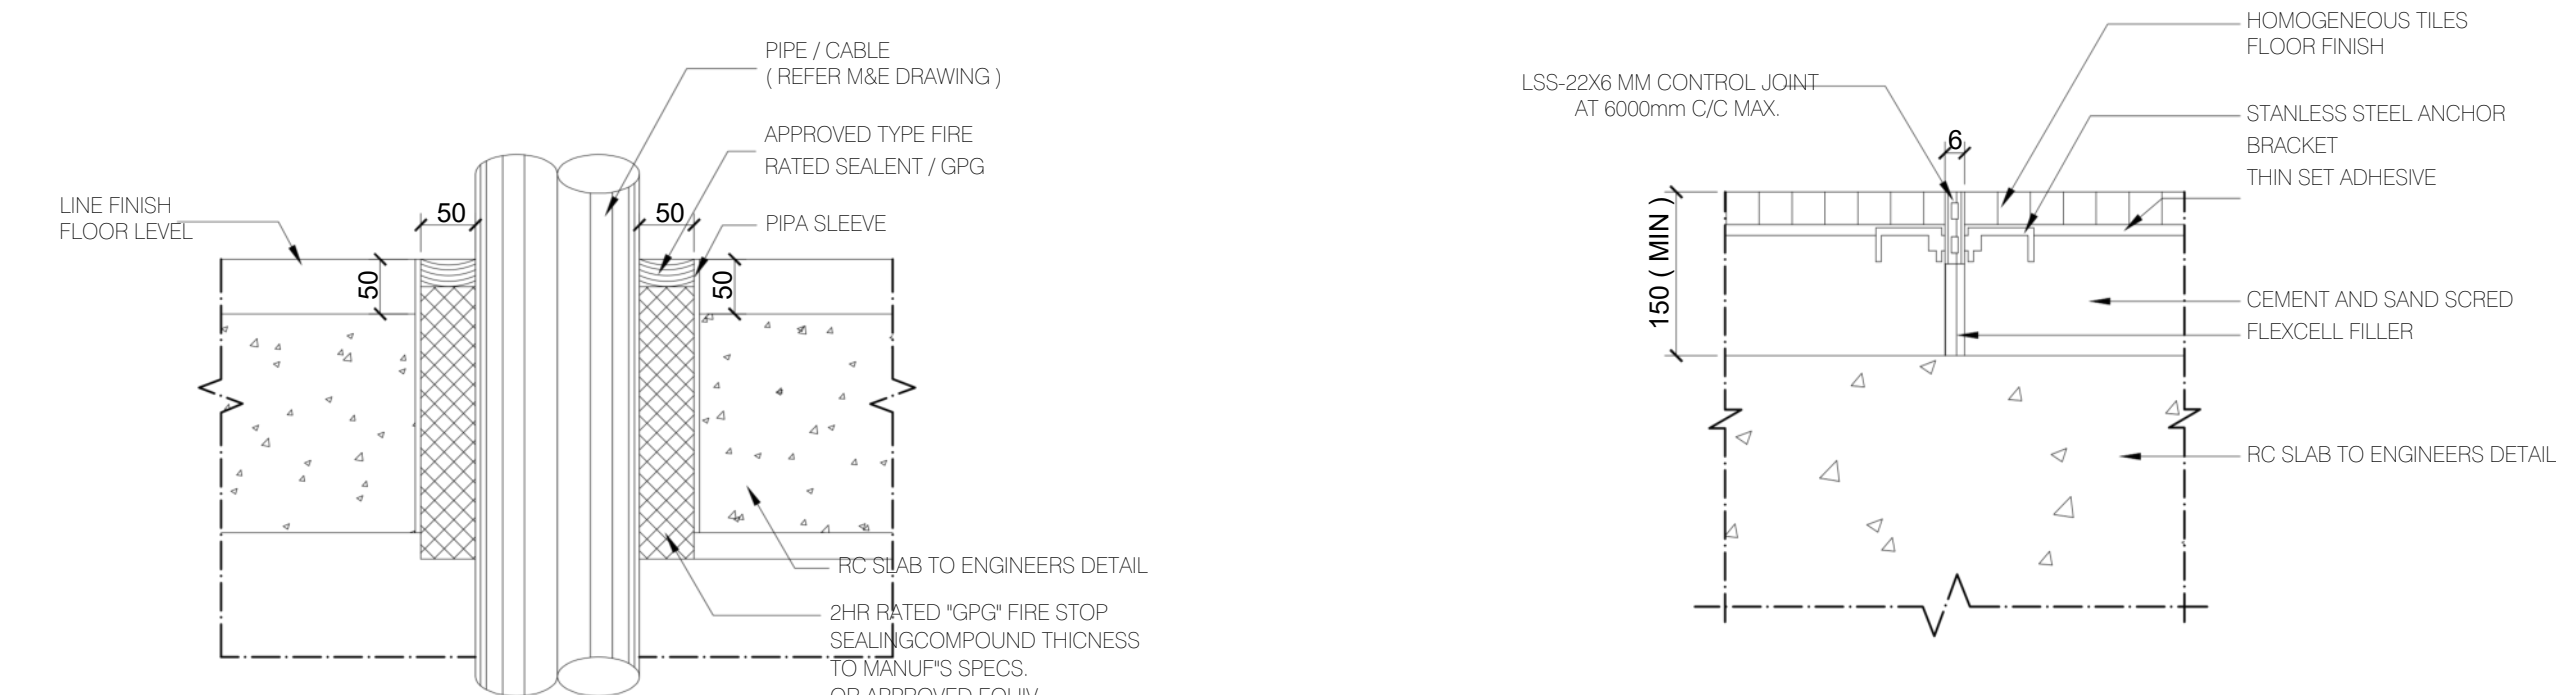


2
-
DETAIL SAMBUNGAN PIPA SHAFT DAN PLAT LANTAI
SCALE 1:7

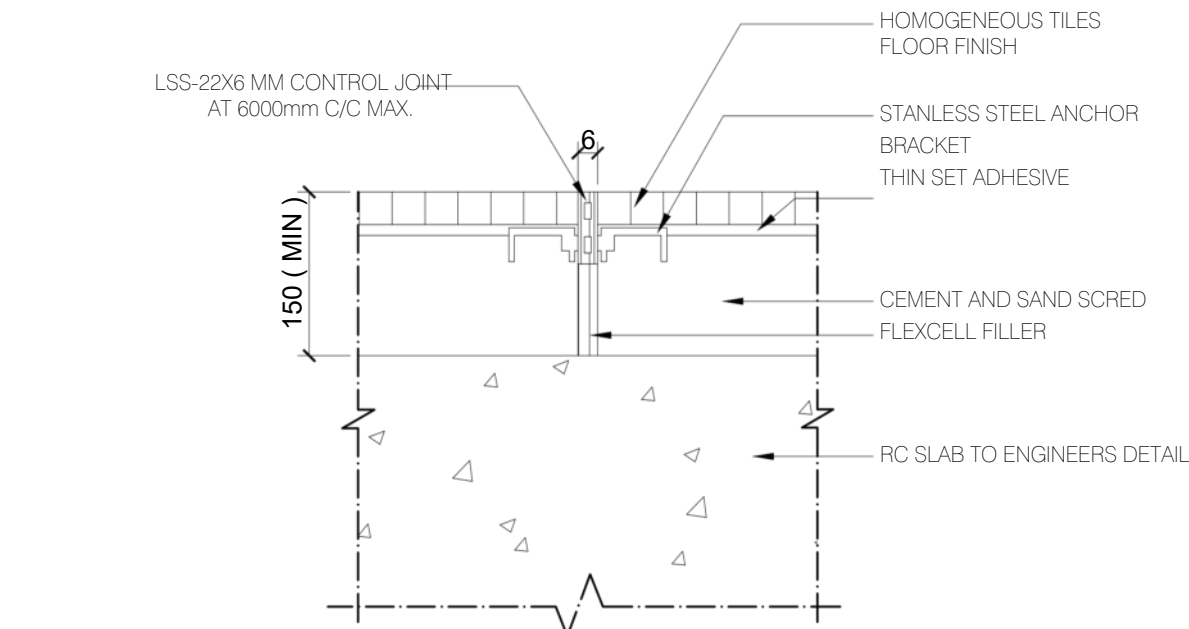


3
-
DETAIL KONTROL SAMBUNGAN UNTUK HOMOGENEOUS TILR
SCALE 1:7

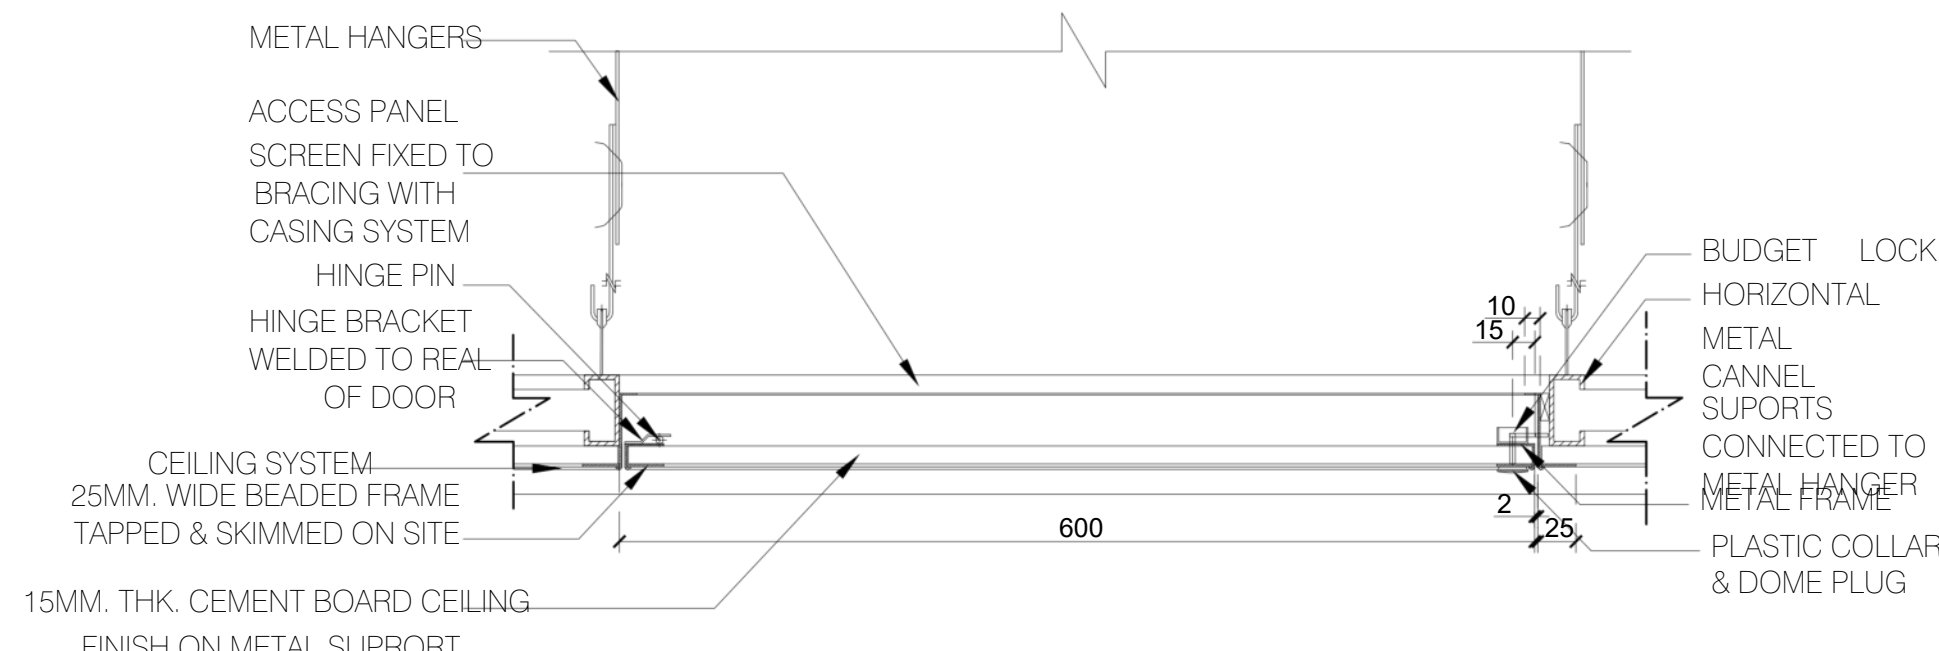


3
-
POTONGAN A-A PANEL AKSES PLAFOND
SCALE 1:5

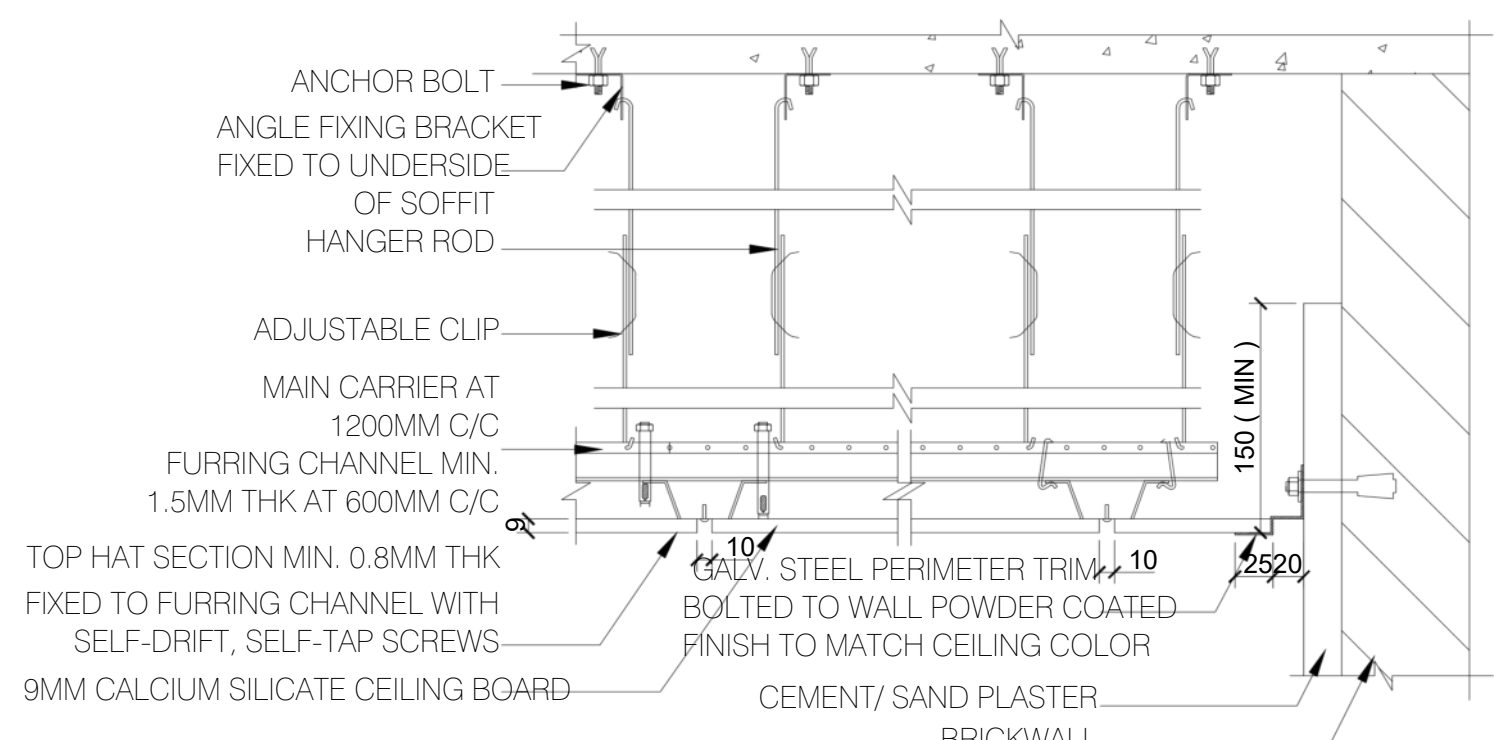

2
-
DETAIL PLAFOND GYPSUM
SCALE 1:5

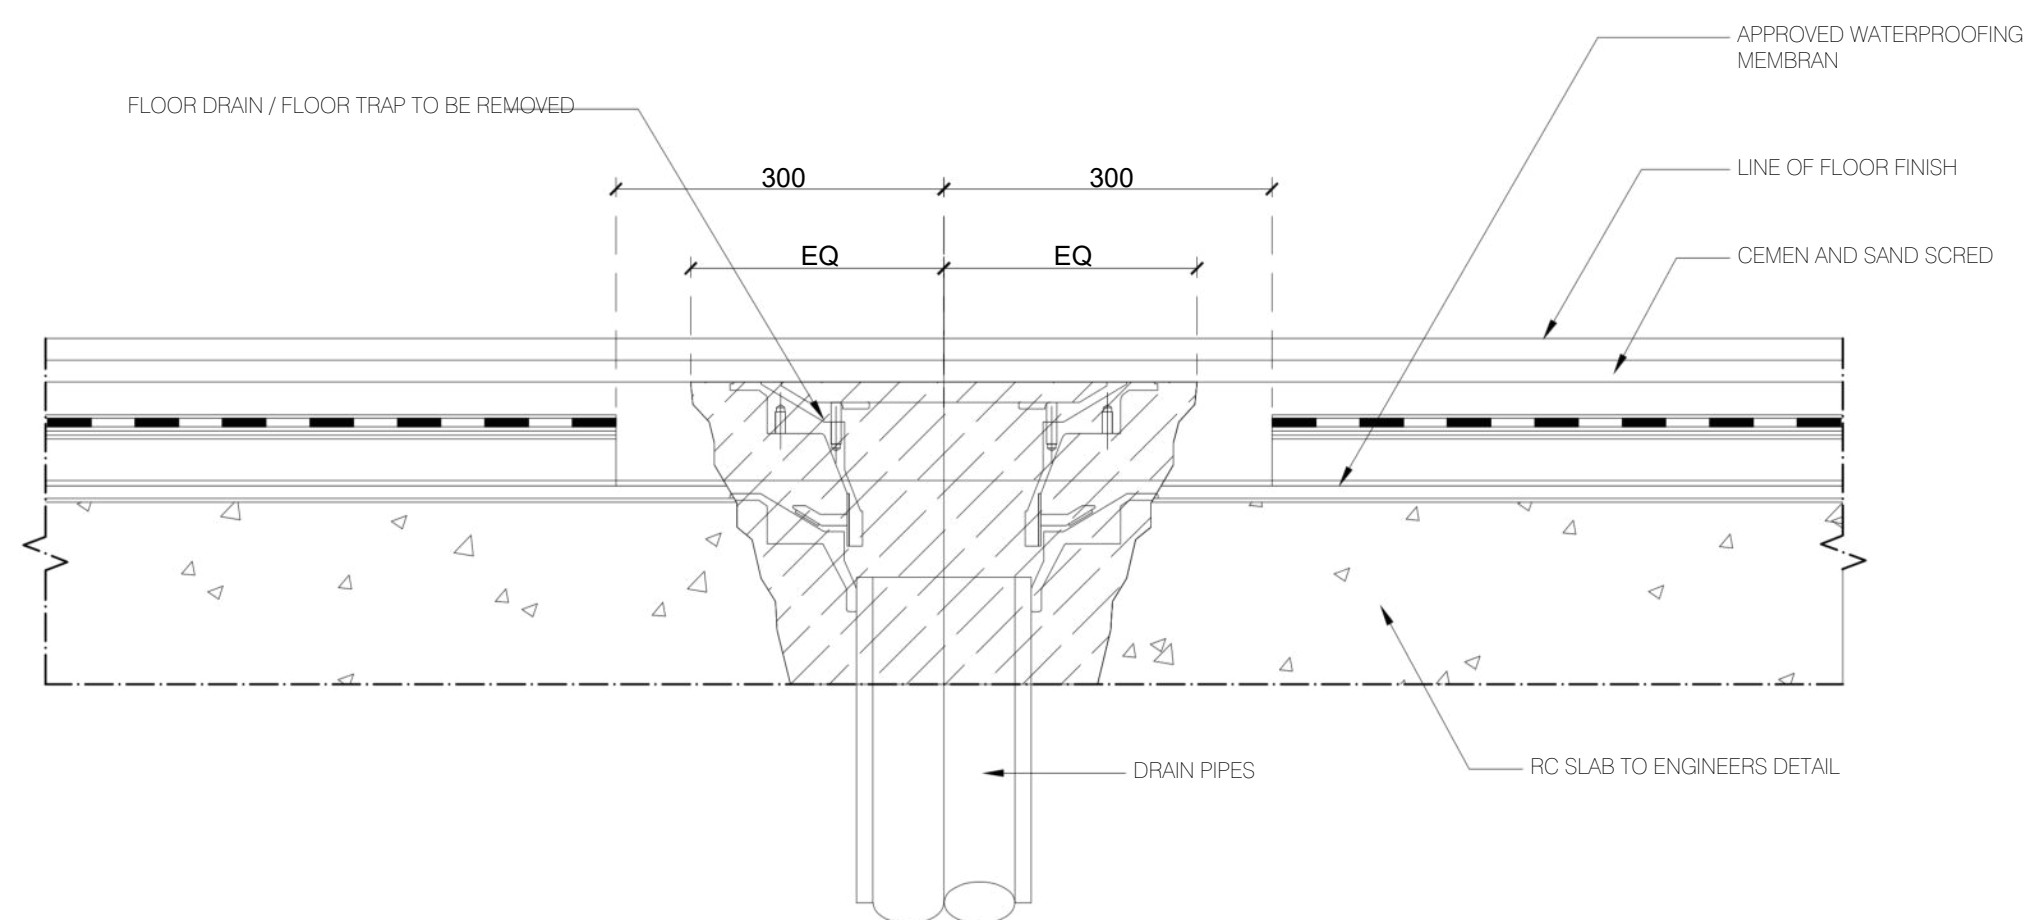

1
-
DETAIL SALURAN PEMBUANGAN AIR
SCALE 1:7

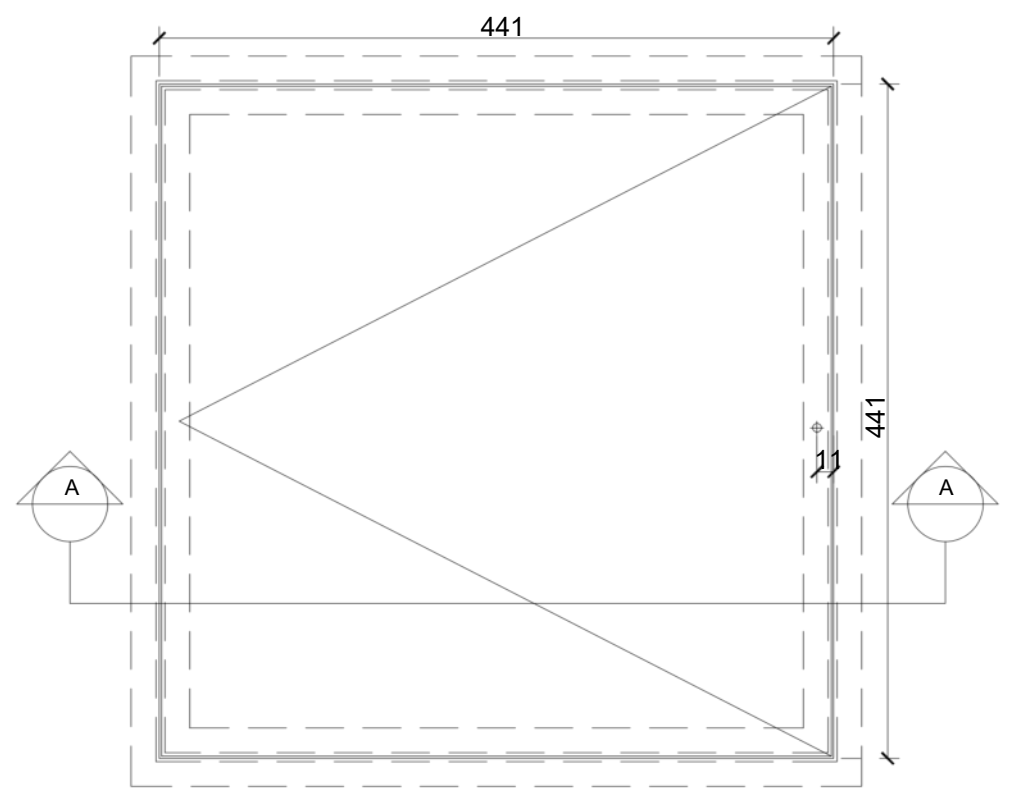

1
-
DETAIL RENCANA PANEL AKSES PLAFOND
SCALE 1:5

Nama & Posisi		Tanda Tangan
Drafter	Yohana Ina Stela, ST.	
Arsitek	Ir. Stefanus S.B.	
Team Leader	Ir. Eko Prio Utomo MT.	
Penanggung Jawab	Ir. Enos K.P.S.T., M.T. DIREKTUR	
JUDUL GAMBAR		SKALA
STANDAR ARSITEKTUR 7		
KODE GAMBAR	NO. GAMBAR	NO. LEMBAR
TANPA	A-STD-07	



TAMPAK DEPAN



TAMPAK SAMPING



TAMPAK SAMPING



TAMPAK BELAKANG

 PEMERINTAH PROVINSI KALIMANTAN TIMUR DINASPEKERJAANUMUM PENATAANRUANG DANPERUMAHAN RAKYAT BIDANG CIPTA KARYA		
PEKERJAAN		
DED PEMBANGUNAN GEDUNG PERAWATAN PANDURATA RSUD A.W. SJAHRANIE DAN SARANA PENDUKUNGNYA		
LOKASI		
KOTA SAMARINDA		
SUMBER DANA		
APBD PROVINSI KALTIM 2021		
CATATAN		
Diketahui / Disetujui		
DIREKTUR RSUD AW SJAHRANIE		
dr. David Hariadi Masjhoer Sp.OT. NIP. [REDACTED]		
PEJABAT PEMBUAT KOMITMEN		
Rahmat Ramadhan, S.T., M.M. NI [REDACTED]		
Konsultan Perencana		
 PT. MARANNU MARAYA MAINDAN CONSULTING - ENGINEERING SERVICES Perum Bukit Mediterania Cluster Monaco No. 39 Samarinda E-mail : marayagrup@yahoo.com KSO  PT. WIDYA CONA ENGINEERING & MANAGEMENT TEKNIK CONSULTANT Jl. TEUKU UMAR PERUM BIP BLOK D NO.5 TELP. (0541) 4112776 SAMARINDA 75126 - INKINDO MEMBERSHIP No. 2250/P/28 KTM		
Nama & Posisi		Tanda Tangan
Drafter	Yohana Ina Stela, ST.	
Arsitek	Ir. Stefanus S.B.	
Team Leader	Ir. Eko Prio Utomo MT.	
Penanggung Jawab	Ir.EnosK.P.S.T., M.T. DIREKTUR	
JUDUL GAMBAR		SKALA
PERSEPEKTIF EKSTERIOR 1		TANPA
KODE GAMBAR	NO. GAMBAR	NO. LEMBAR
A	A – EKS – 01	–




TAMPAK KORIDOR LUAR



TAMPAK ROOF GARDEN - 1



TAMPAK ROOF GARDEN - 2

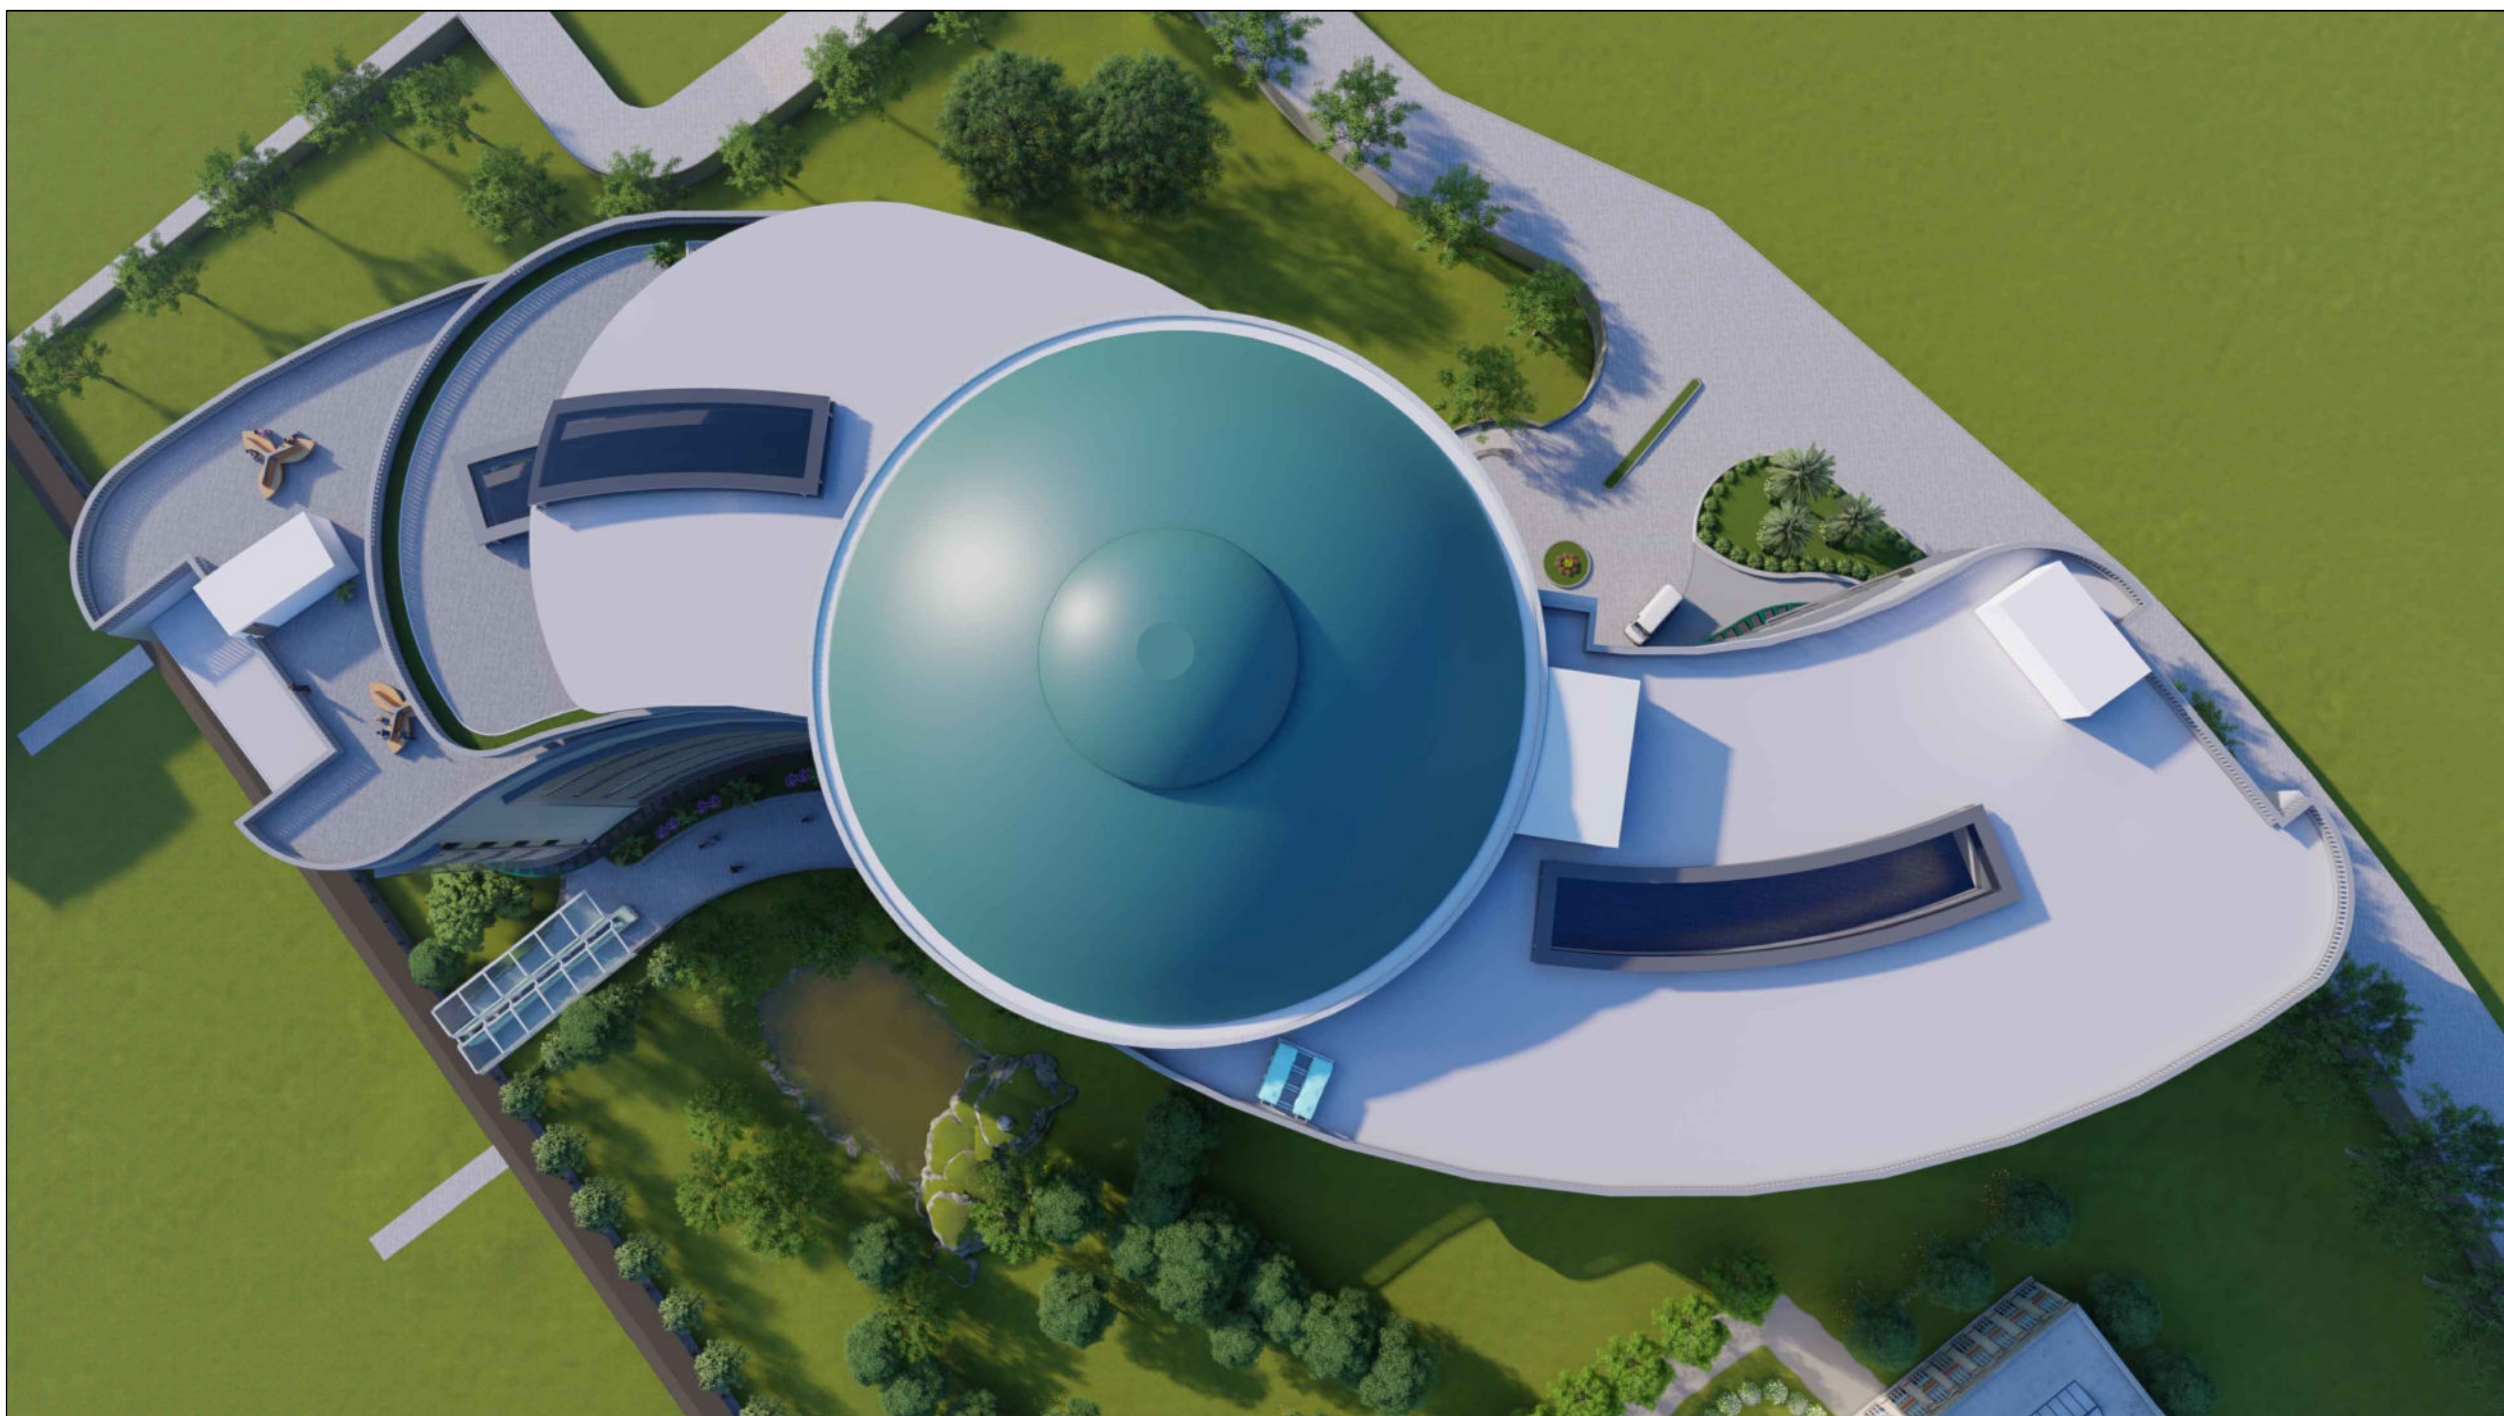

TAMPAK ATAS

 PEMERINTAH PROVINSI KALIMANTAN TIMUR DINAS PEKERJAAN UMUM PENATAAN RUANG DAN PERUMAHAN RAKYAT BIDANG CIPTA KARYA		
PEKERJAAN		
DED PEMBANGUNAN GEDUNG PERAWATAN PANDURATA RSUD A.W. SJAHRANIE DAN SARANA PENDUKUNGNYA		
LOKASI		
KOTA SAMARINDA		
SUMBER DANA		
APBD PROVINSI KALTIM 2021		
CATATAN		
Diketahui / Disetujui		
DIREKTUR RSUD AW SJAHRANIE		
dr. David Hariadi Masjhoer Sp.OT. NIP. [REDACTED]		
PEJABAT PEMBUAT KOMITMEN		
Rahmat Ramadhan, S.T., M.M. NI [REDACTED]		
Konsultan Perencana		
 PT. MARANNU MARAYA MAINDAN CONSULTING - ENGINEERING SERVICES Perum Bukit Mediterania Cluster Monaco No. 39 Samarinda E-mail : marayagrup@yahoo.com KSO  PT. WIDYA CONA ENGINEERING & MANAGEMENT TEKNIK CONSULTANT Jl. TEUKU UMAR PERUM BIP BLOK D NO.5 TELP. (0541) 4112776 SAMARINDA 75126 - NIKINDO MEMBERSHIP No. 2290/P/28 KTM		
Nama & Posisi		Tanda Tangan
Drafter	Yohana Ina Stela, ST.	
Arsitek	Ir. Stefanus S.B.	
Team Leader	Ir. Eko Prio Utomo MT.	
Penanggung Jawab	Ir. Enos K.P.S.T., M.T. DIREKTUR	
JUDUL GAMBAR	SKALA	
PERSEPEKTIF EKSTERIOR 2	TANPA	
KODE GAMBAR	NO. GAMBAR	NO. LEMBAR
A	A- EKS-02	-